


PIANTA PIANO INTERRATO

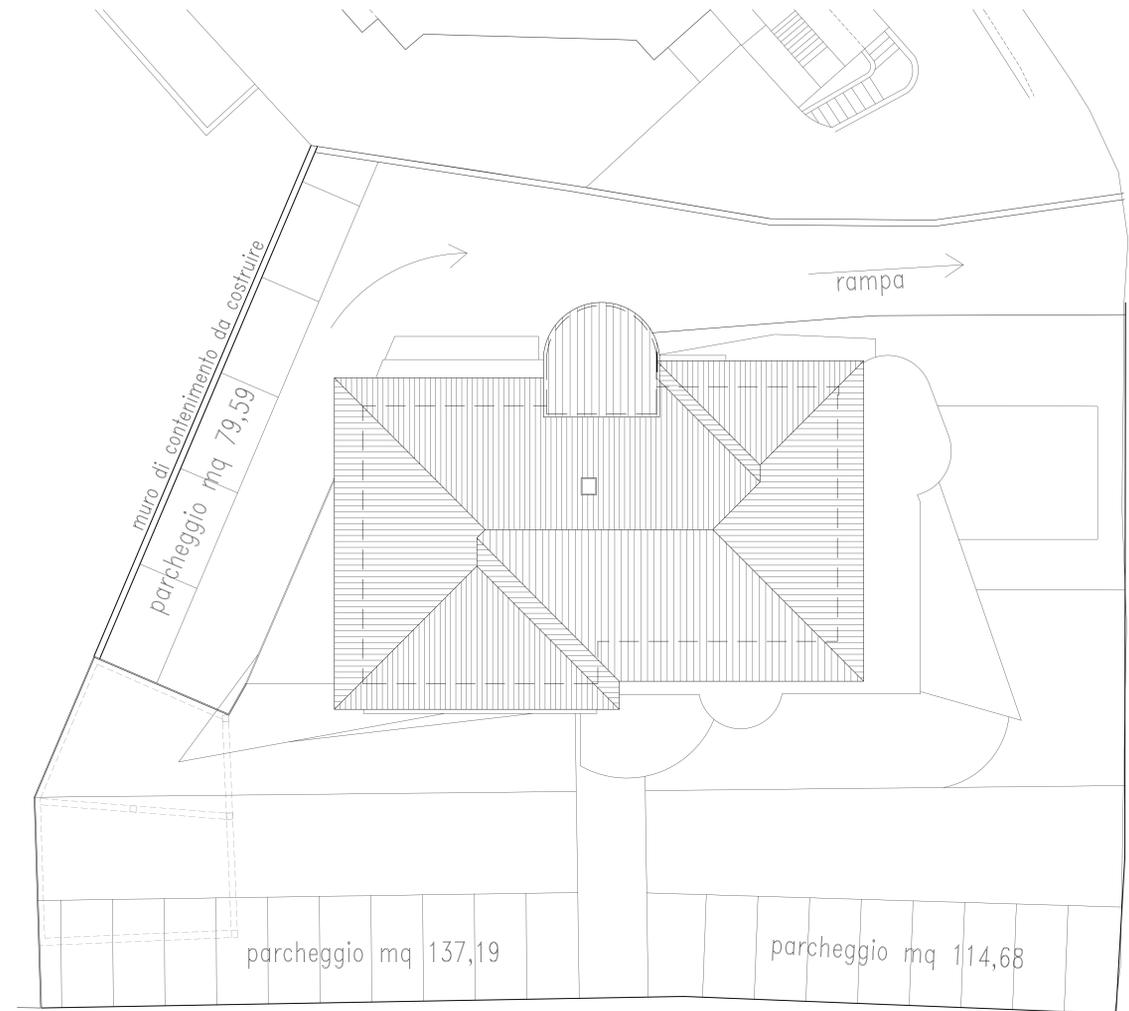

PIANTA PIANO TERRA

- DEMOLIZIONI
- COSTRUZIONI

<b>COMUNE DI PIANCASTAGNAIO (SIENA)</b> <small>Arch. Alessandra Gigliani - Via del Castello n. 14 - Piancastagnaio (SI) - Tel. 057778724</small>	<b>PROGETTO DI VARIANTE URBANISTICA          E COMPLETAMENTO DELL'EDIFICIO SITO          IN VIA G. ROSSA ANGOLO S.P. 18 DEL          N. ANIATA A PIANCASTAGNAIO (SIENA)</b>
	PROPRIETA': Ditta Arte e Pelle di Brogi Virgilio
TECNICO: Arch. Alessandra Gigliani	SCALA 1:200 DATA: Giugno 2021
STATO MODIFICATO PIANTE E PROSPETTO	

**CALCOLO SCAVI**

volume interrato =  $mq135 \times 0,60h$  = 81,00 mc  
 fondazioni muro =  $ml 26,80 \times 1,50 \times 0,5 h$  = 20,10

**mc totali = 101,10**

Le terre di scavo saranno in parte utilizzate per rialzare il livello della strada di accesso al piano interrato ed in parte saranno smaltite in discarica autorizzata



PROSPETTO SUD-OVEST

**COSTRUZIONE DI VOLUME INTERRATO E MURO DI CONFINE IN C. A.**