

COMUNE DI PIANCASTAGNAIO (SIENA)


PROGETTO DI VALUTAZIONE URBANISTICA
(ai sensi dell'art. 36 L.R. 65/2014) CON
COMPLETAMENTO DELL'EDIFICIO SITO
IN VIA G. ROSSA ANGOLO S.P. 18 DEL
M. AMIATA A PIANCASTAGNAIO (SI)

PROPRIETA':
Ditta Arte e Pelle
di Brogi Virgilio

TECNICO:
Arch. Alessandra Gigliotti



SCALA 1:200

DATA: Giugno 2021
AGGIORN. Ottobre 2021

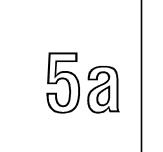


STATO SOVRAPPONTO
PIANTE


- DEMOLIZIONI
- COSTRUZIONI

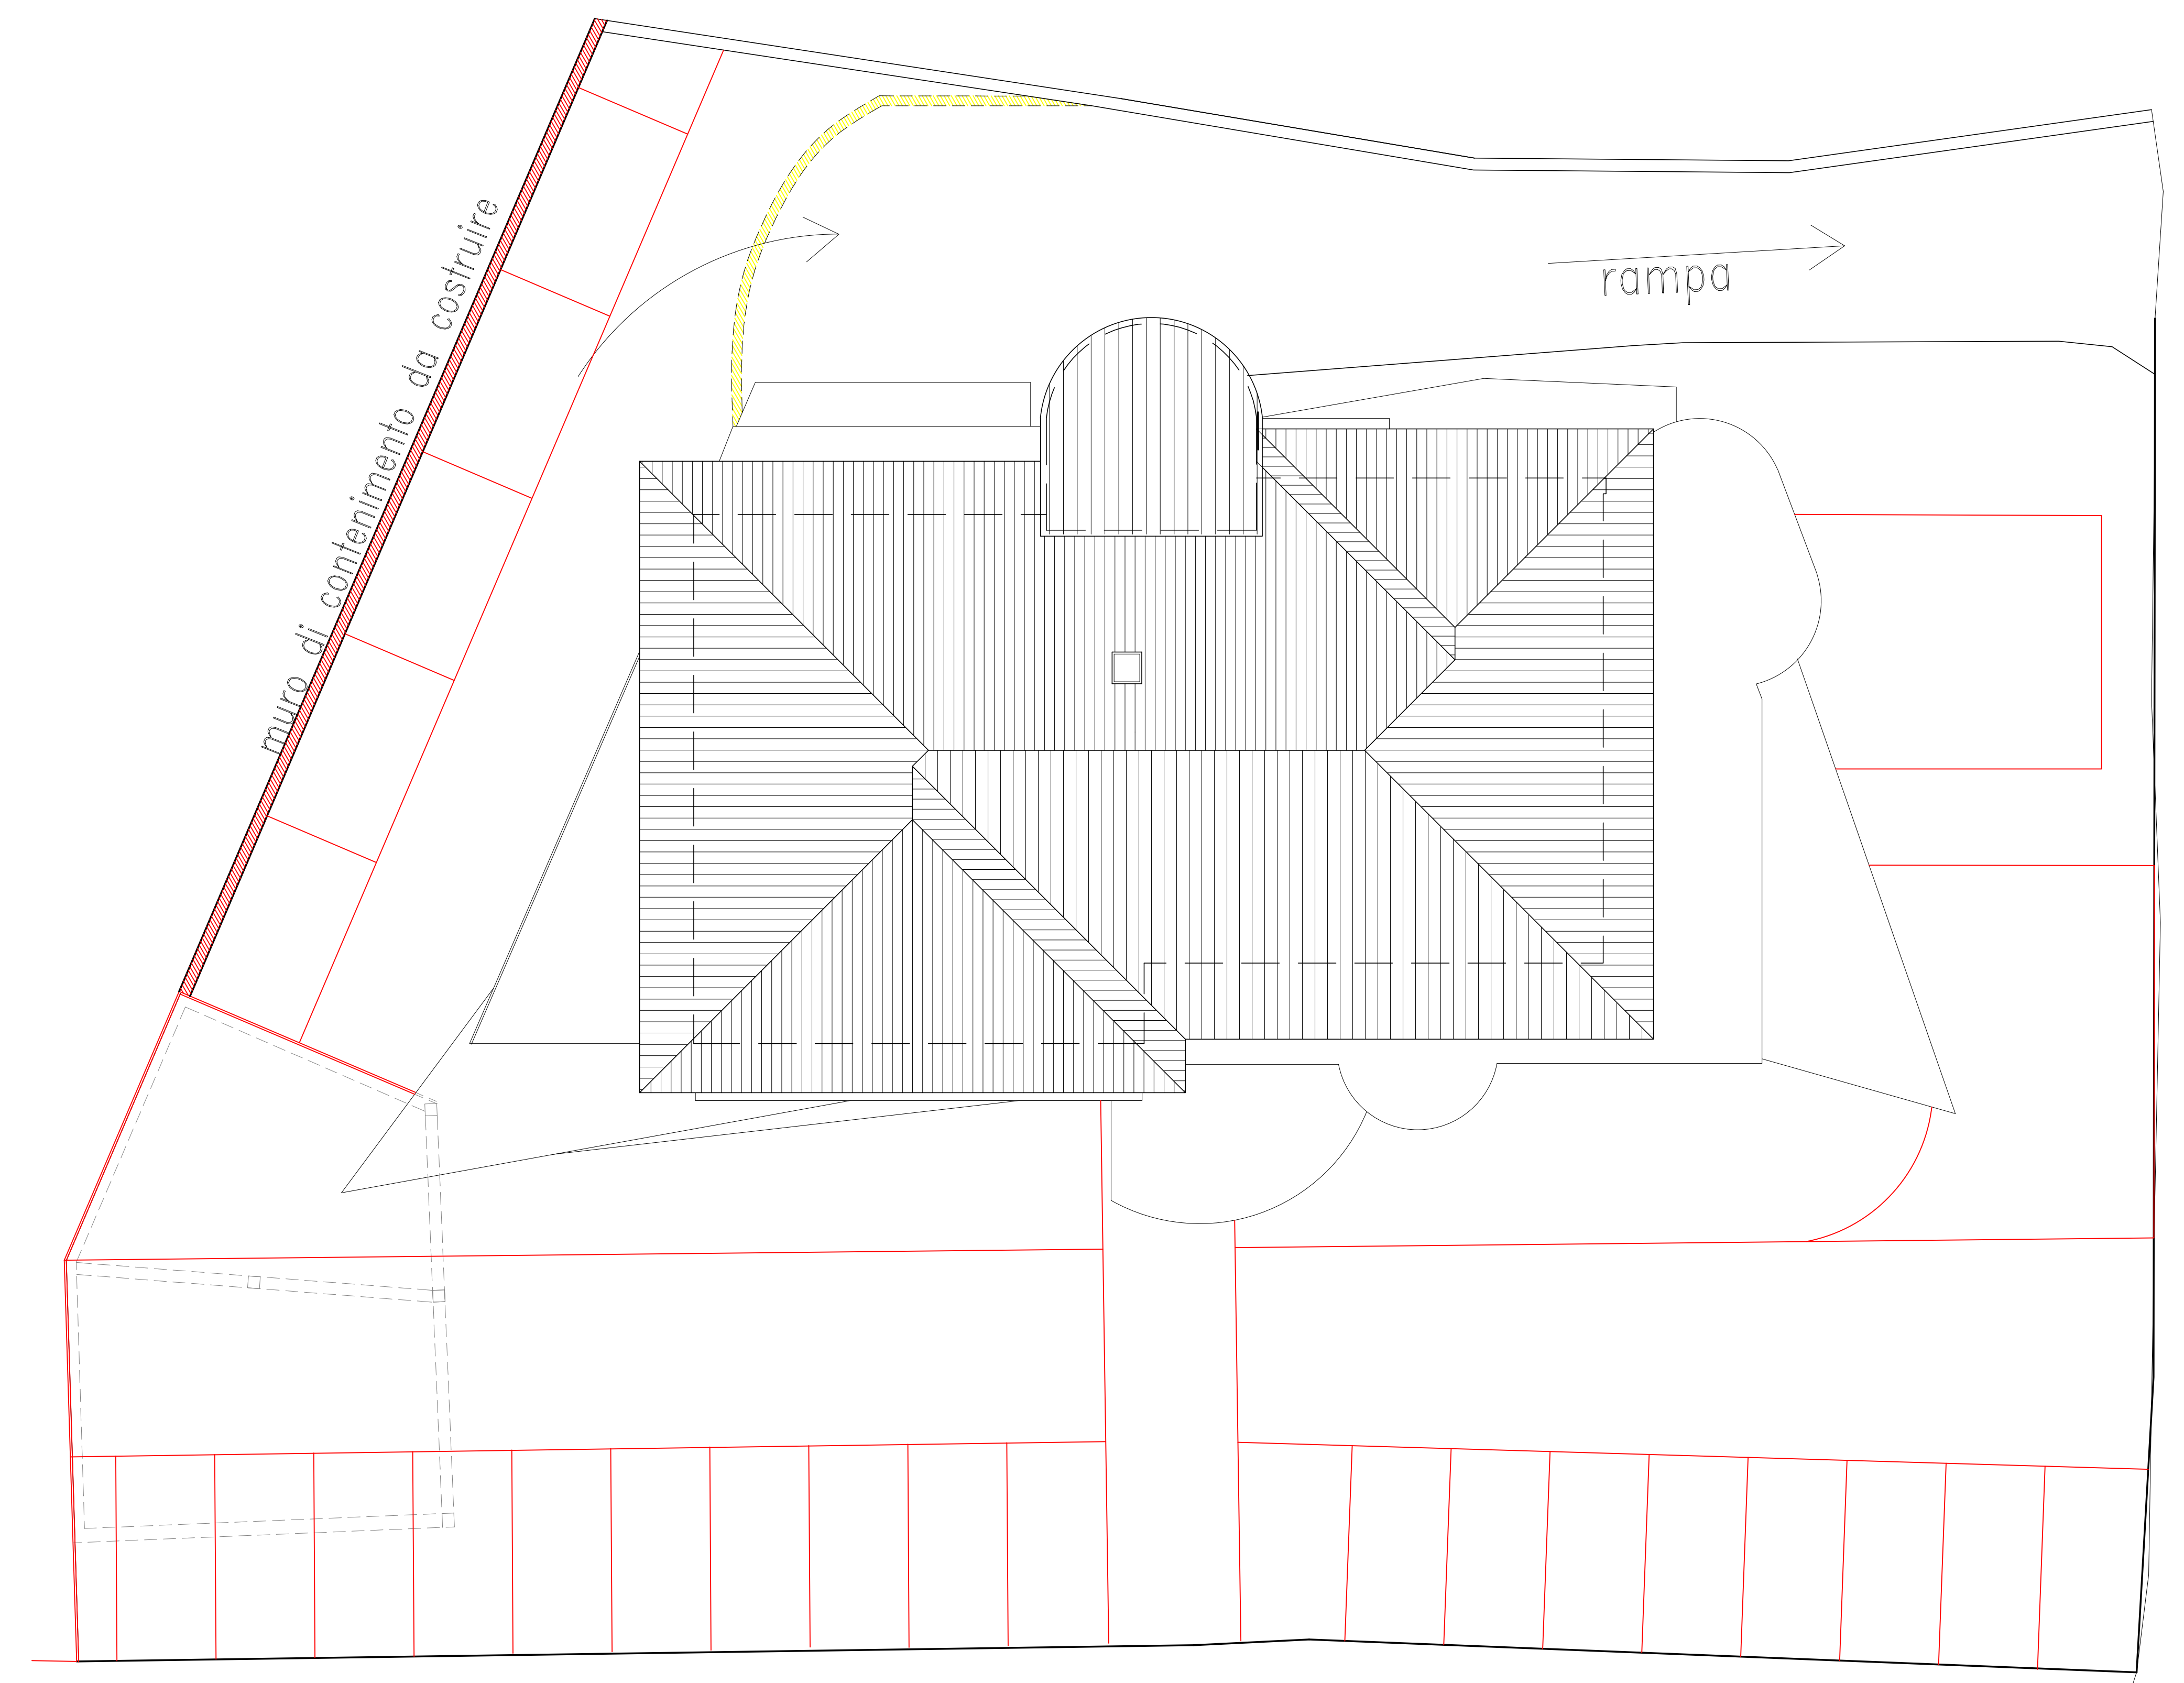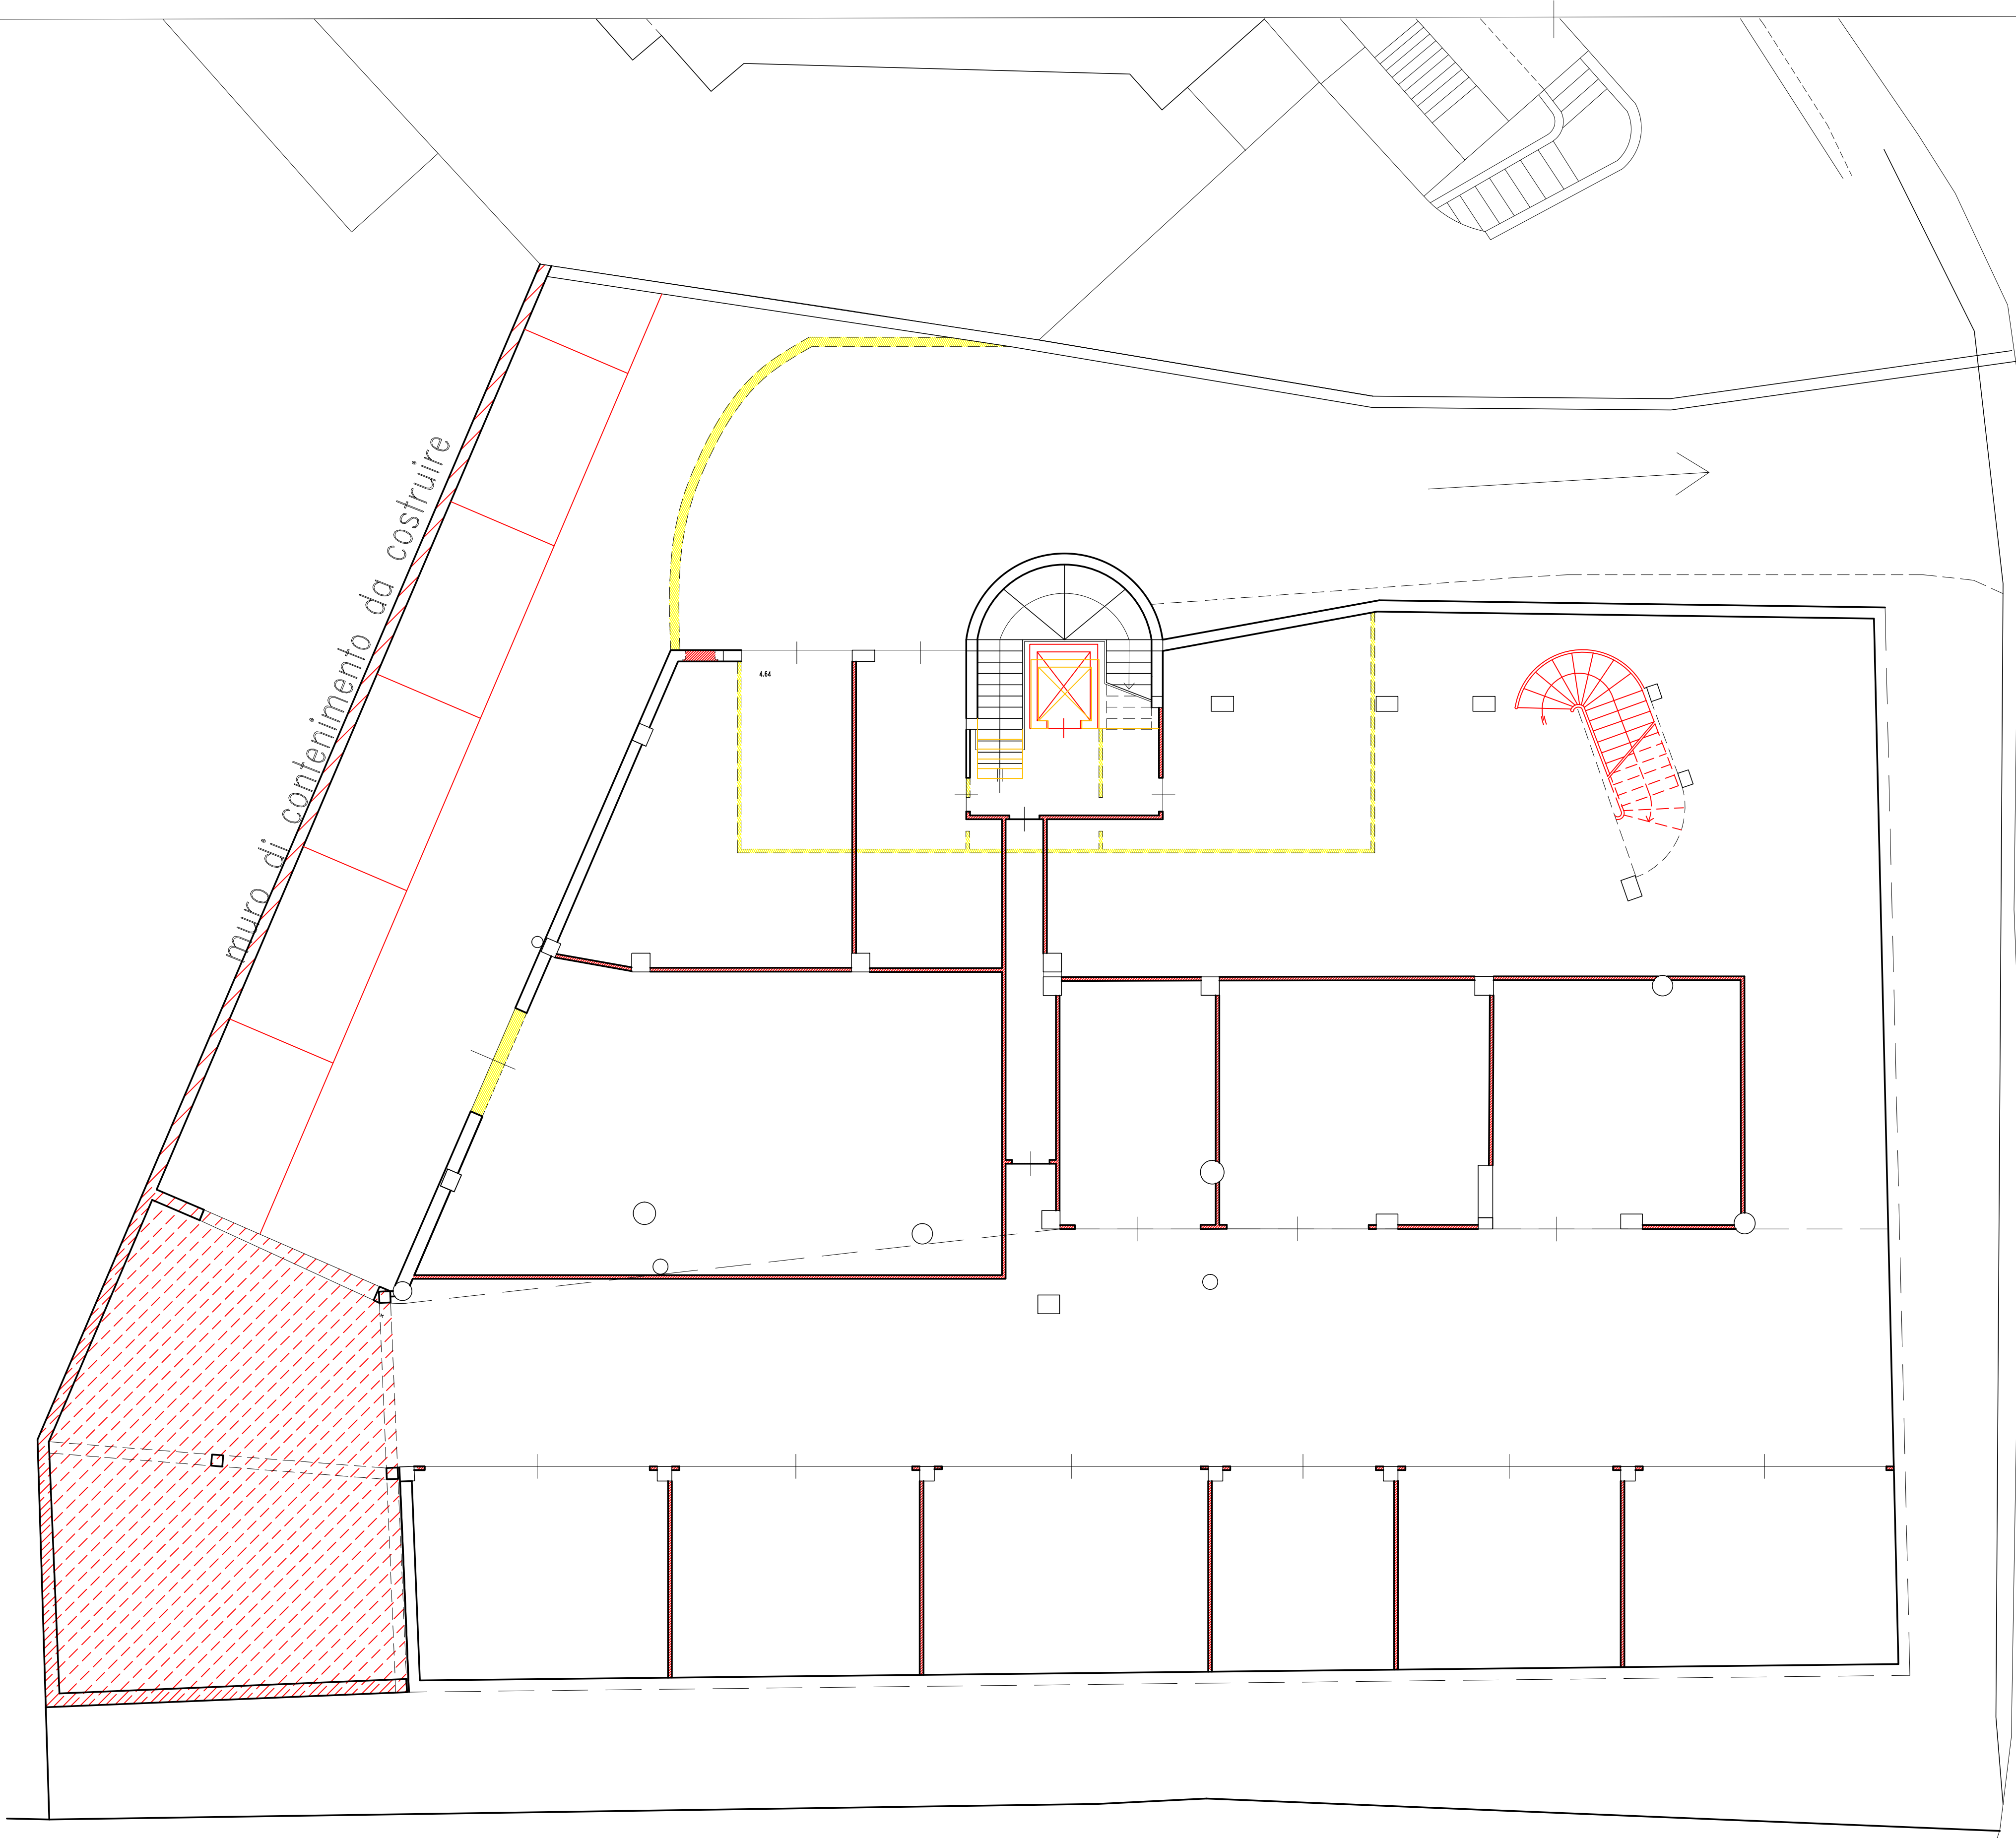


PIANTA COPERTURA

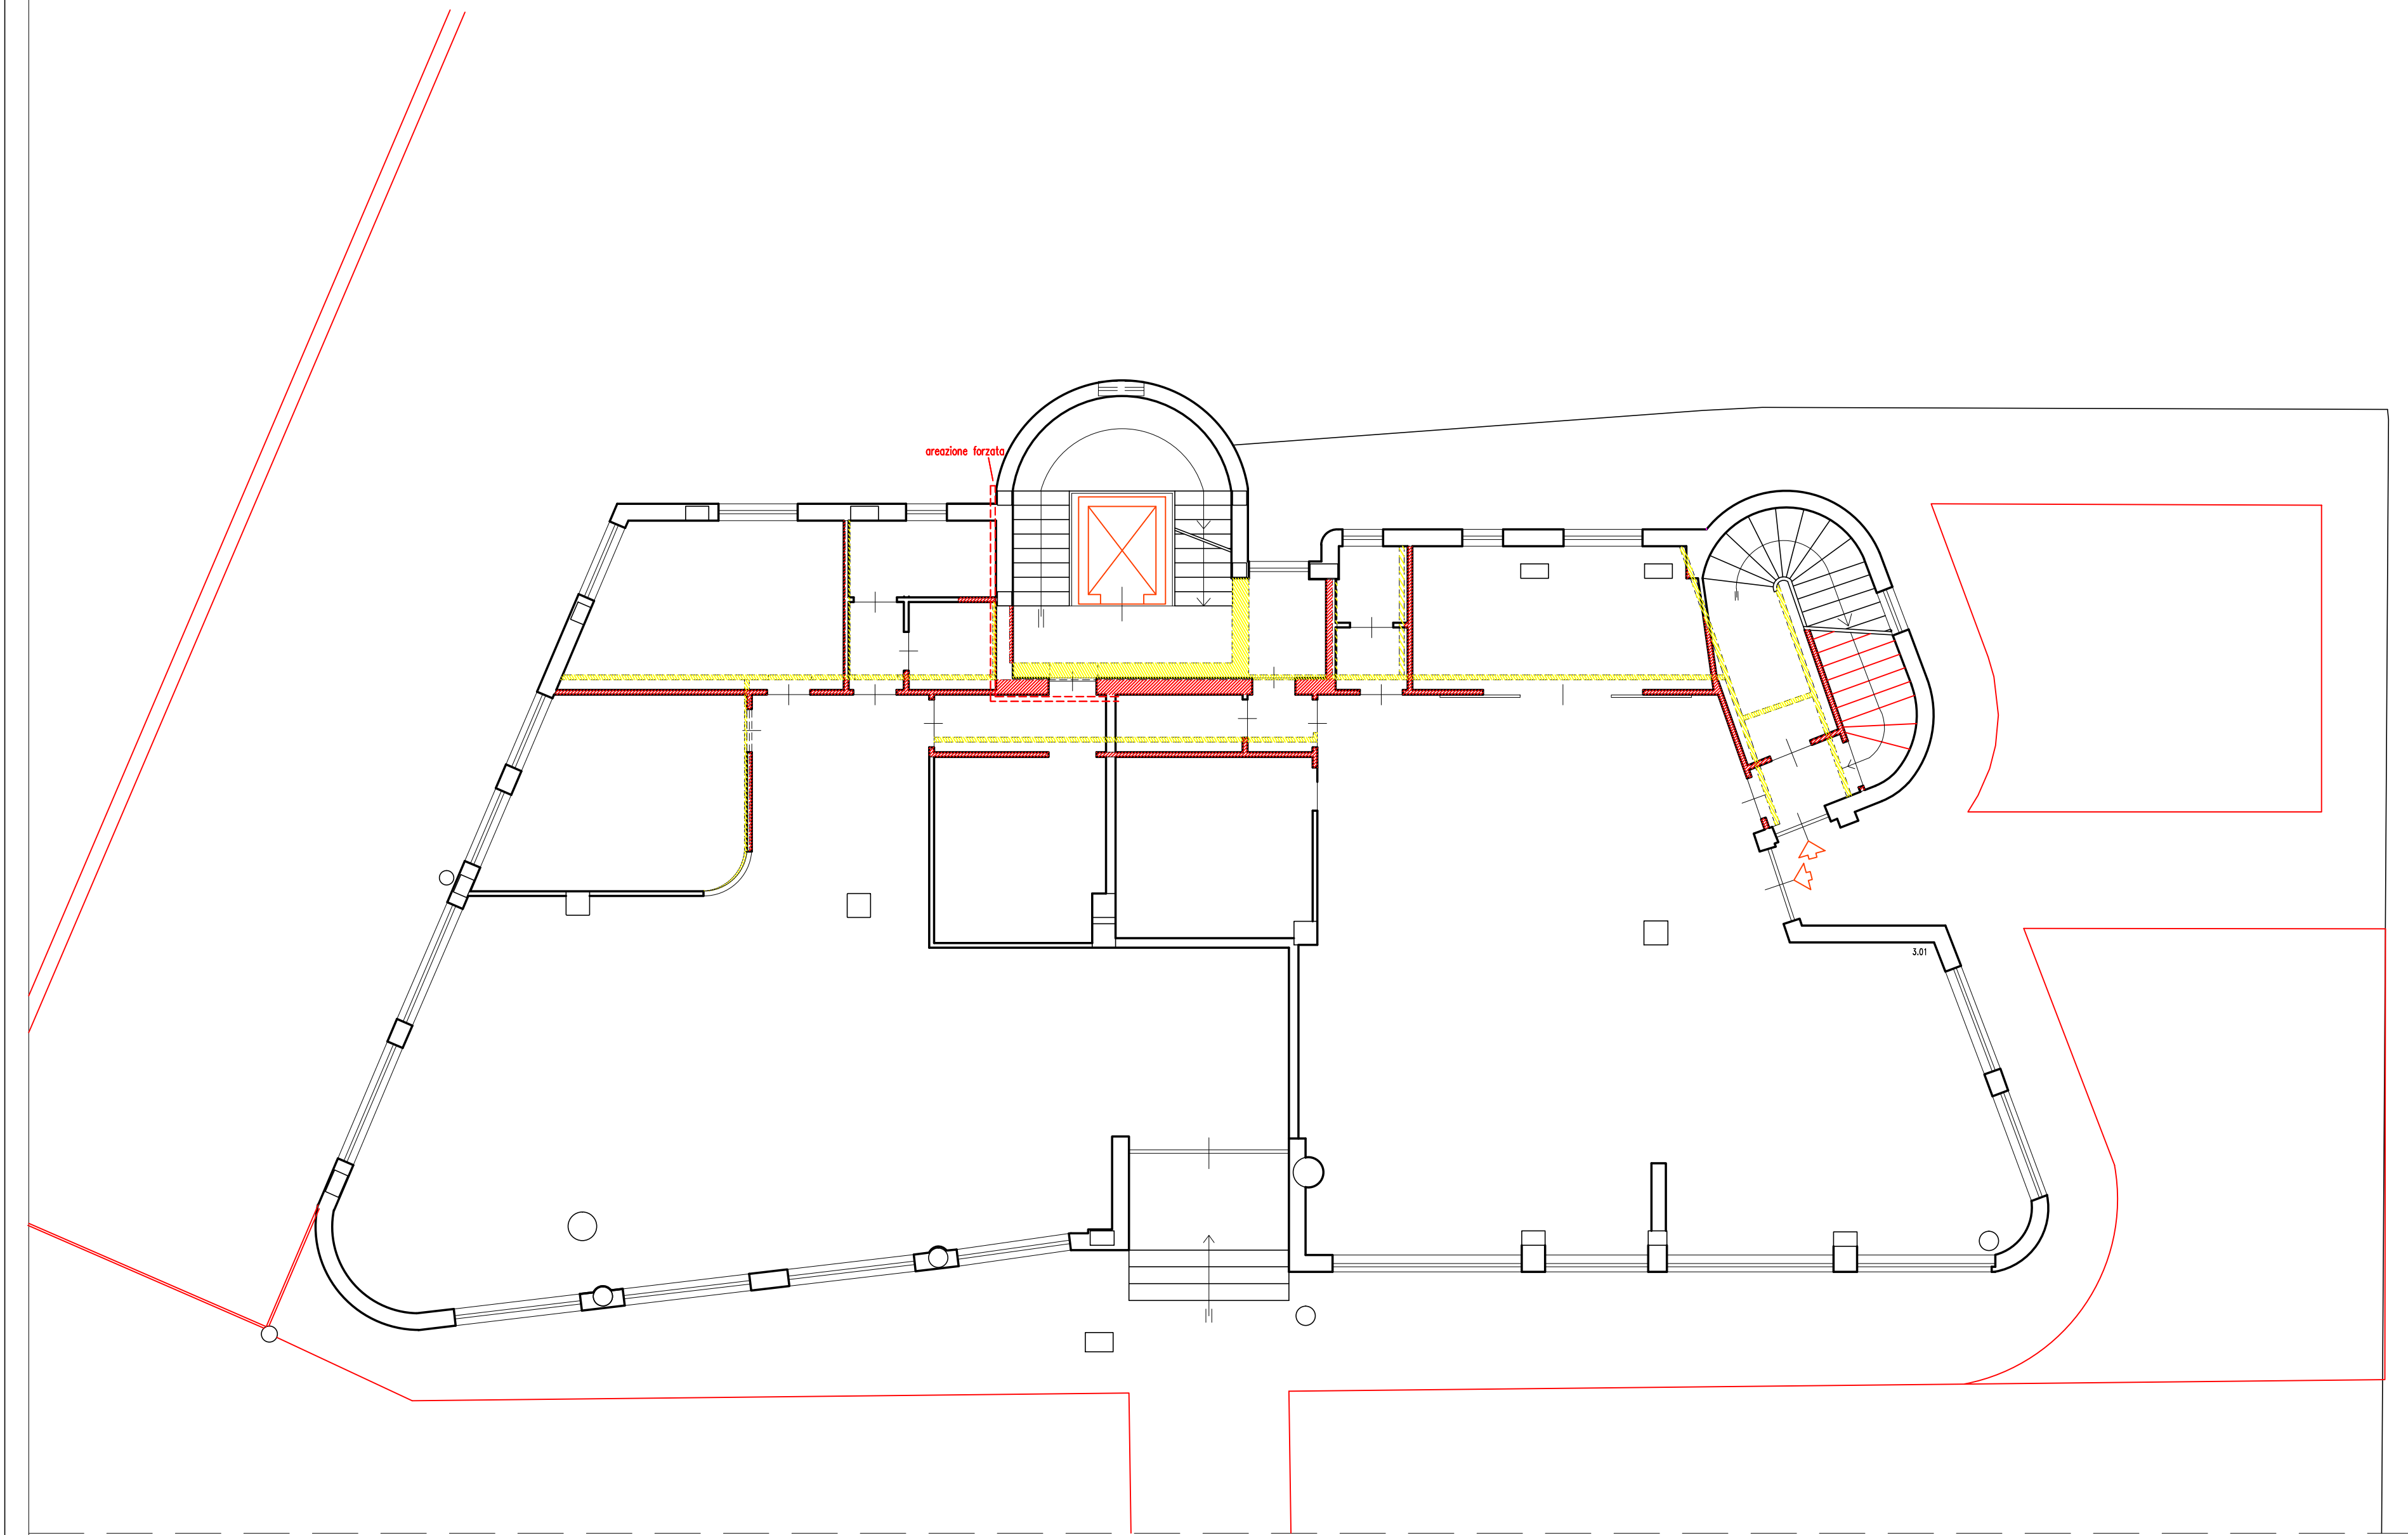

PIANTA PIANO TERRA

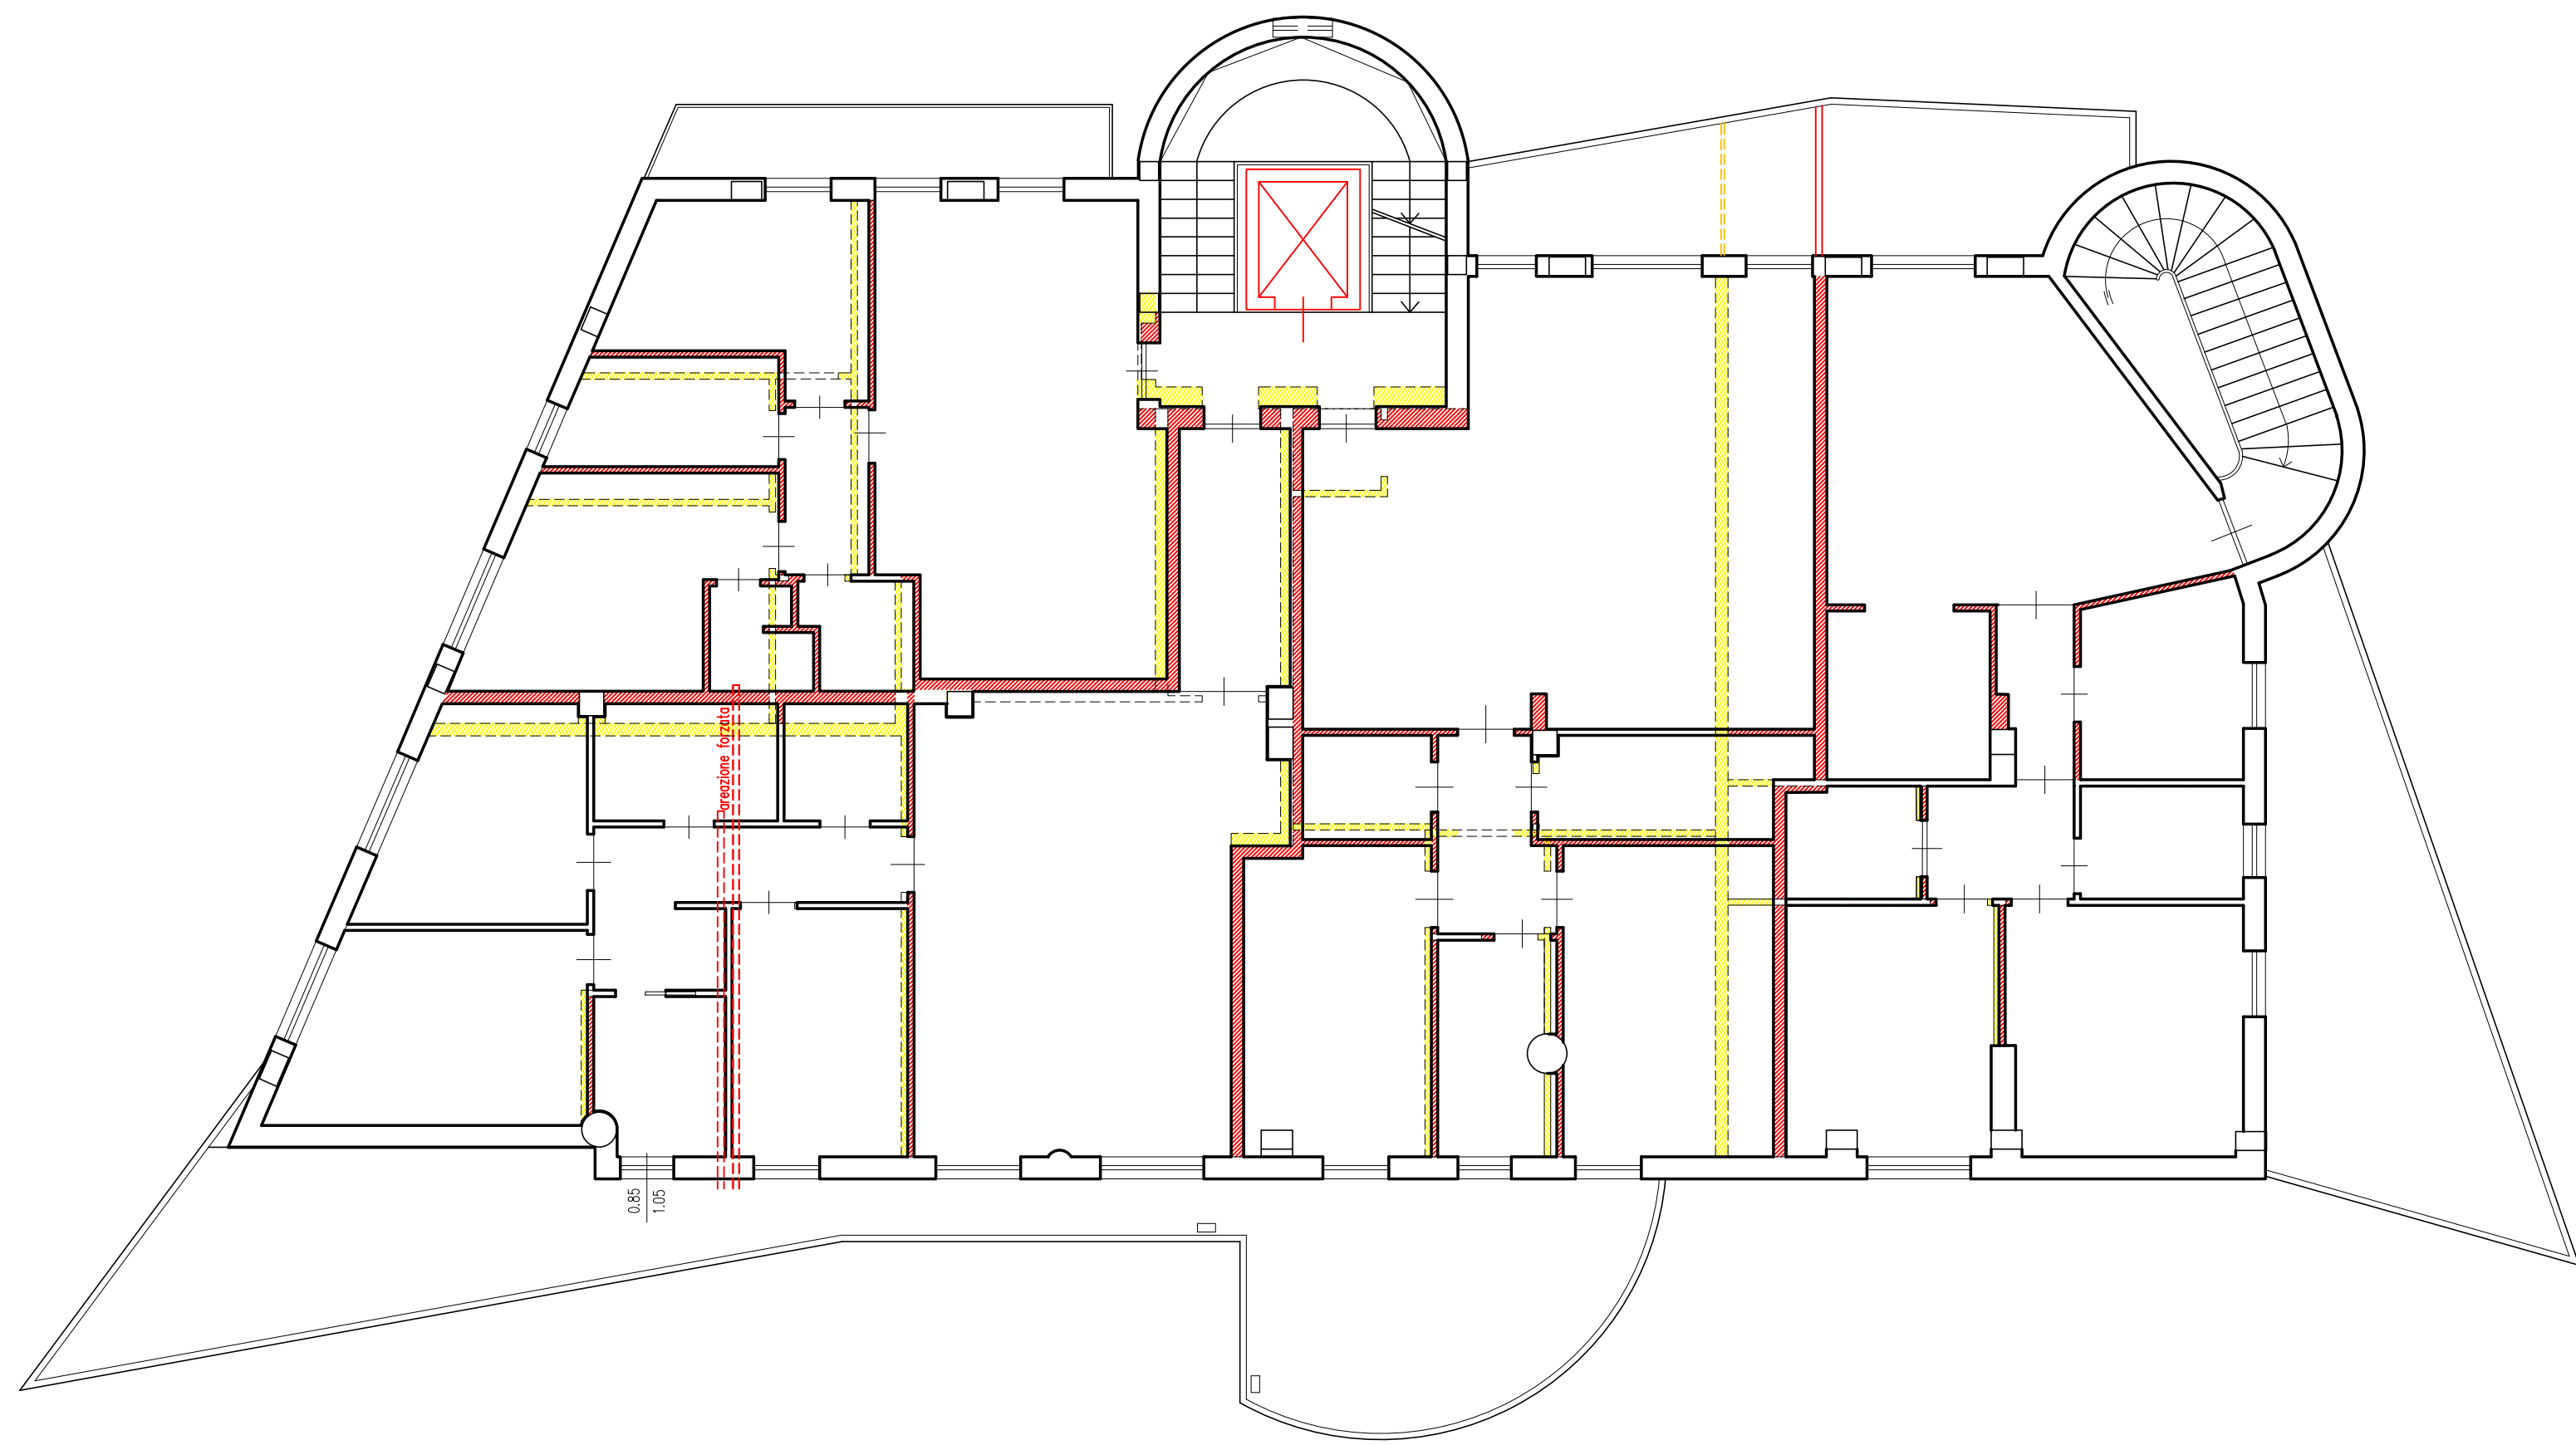

PIANTA PIANO PRIMO

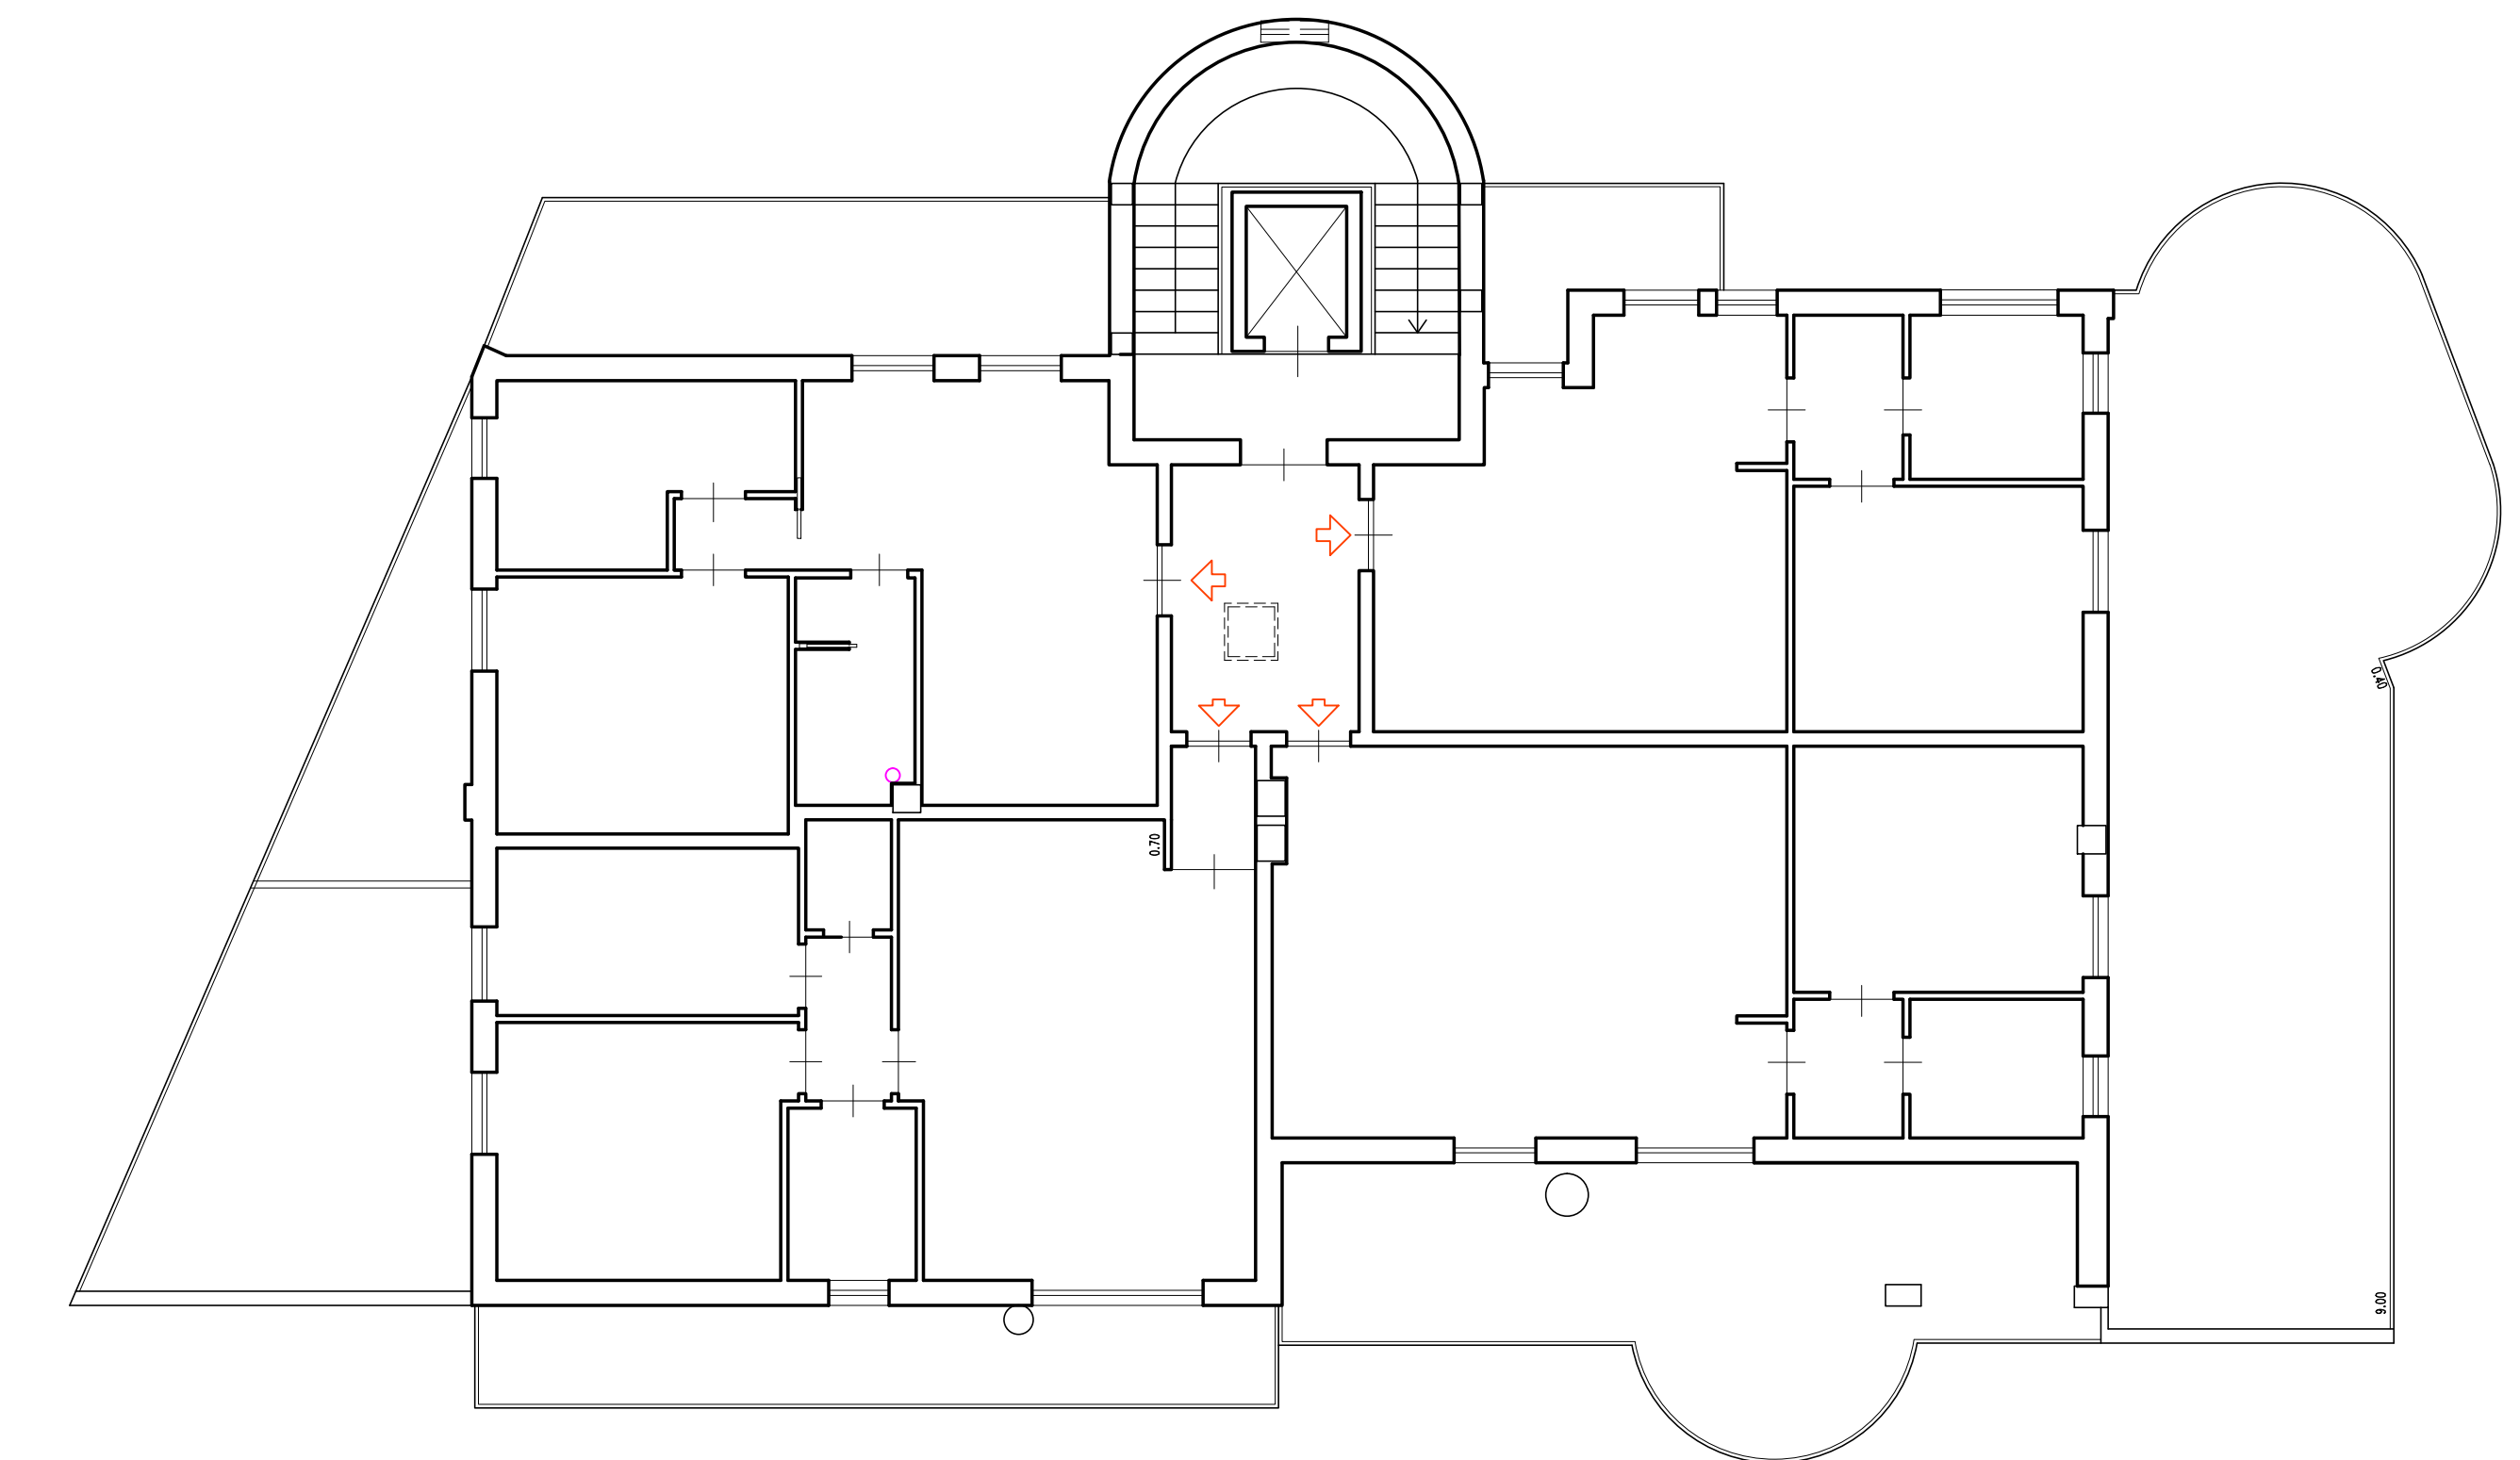

PIANTA PIANO SECONDO