

COMUNE DI PIANCASTAGNAIO (SIENA)

Arch. Alessandra Gigioni - Vicolo del Castello n. 14 - Piancastagnai (SI) - Tel. 0577/79244


PROGETTO DI VARIANTE URBANISTICA
(ai sensi dell'art. 35 L.R. 65/2014) CON
COMPLETAMENTO DELL'EDIFICIO SITO
IN VIA D. ROSSA, ANGOLO S.P. 10 DEL
M. ANIATA A PIANCASTAGNAIO (SI)

PROPRIETA':
Ditta Arte e Pelle
di Brogi Virgilio

TECNICO:
Arch. Alessandra Gigioni

SCALA 1:200


DATA: Giugno 2021
AGGIORN. Ottobre 2021

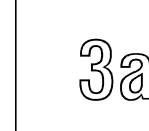


STATO DI PROGETTO
PIANTE




PIANTA PIANO INTERRATO

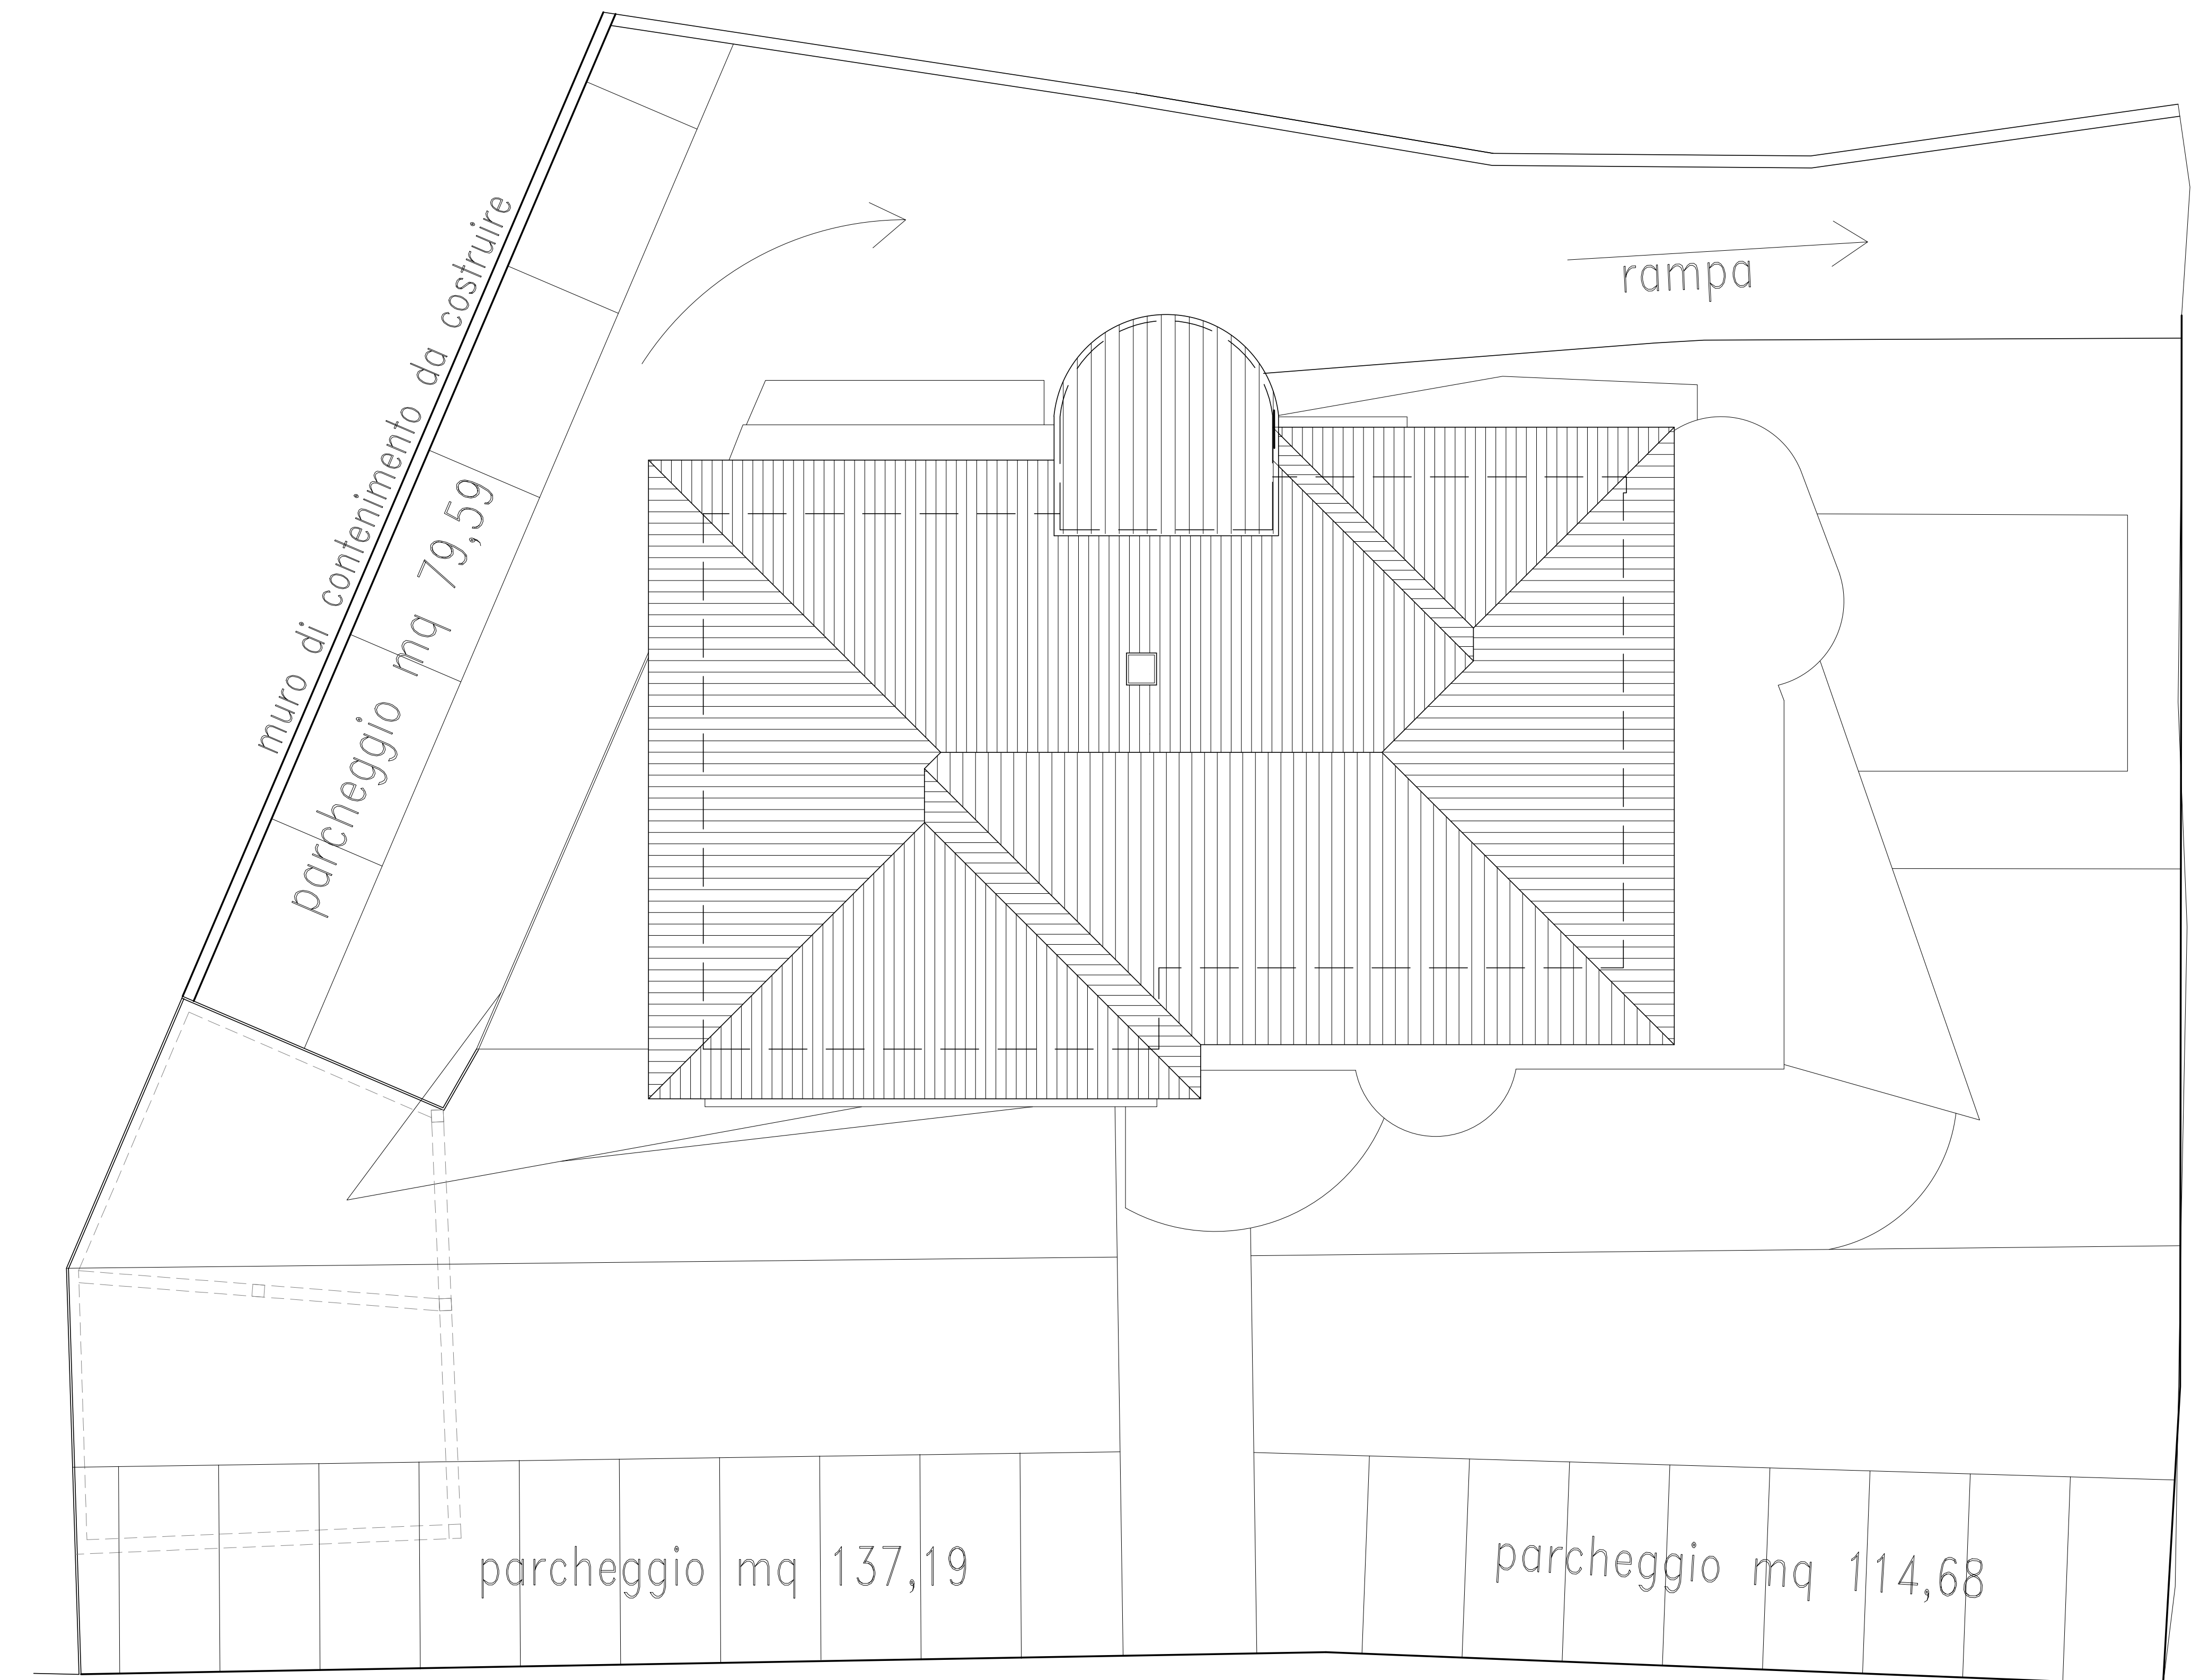


PIANTA COPERTURA

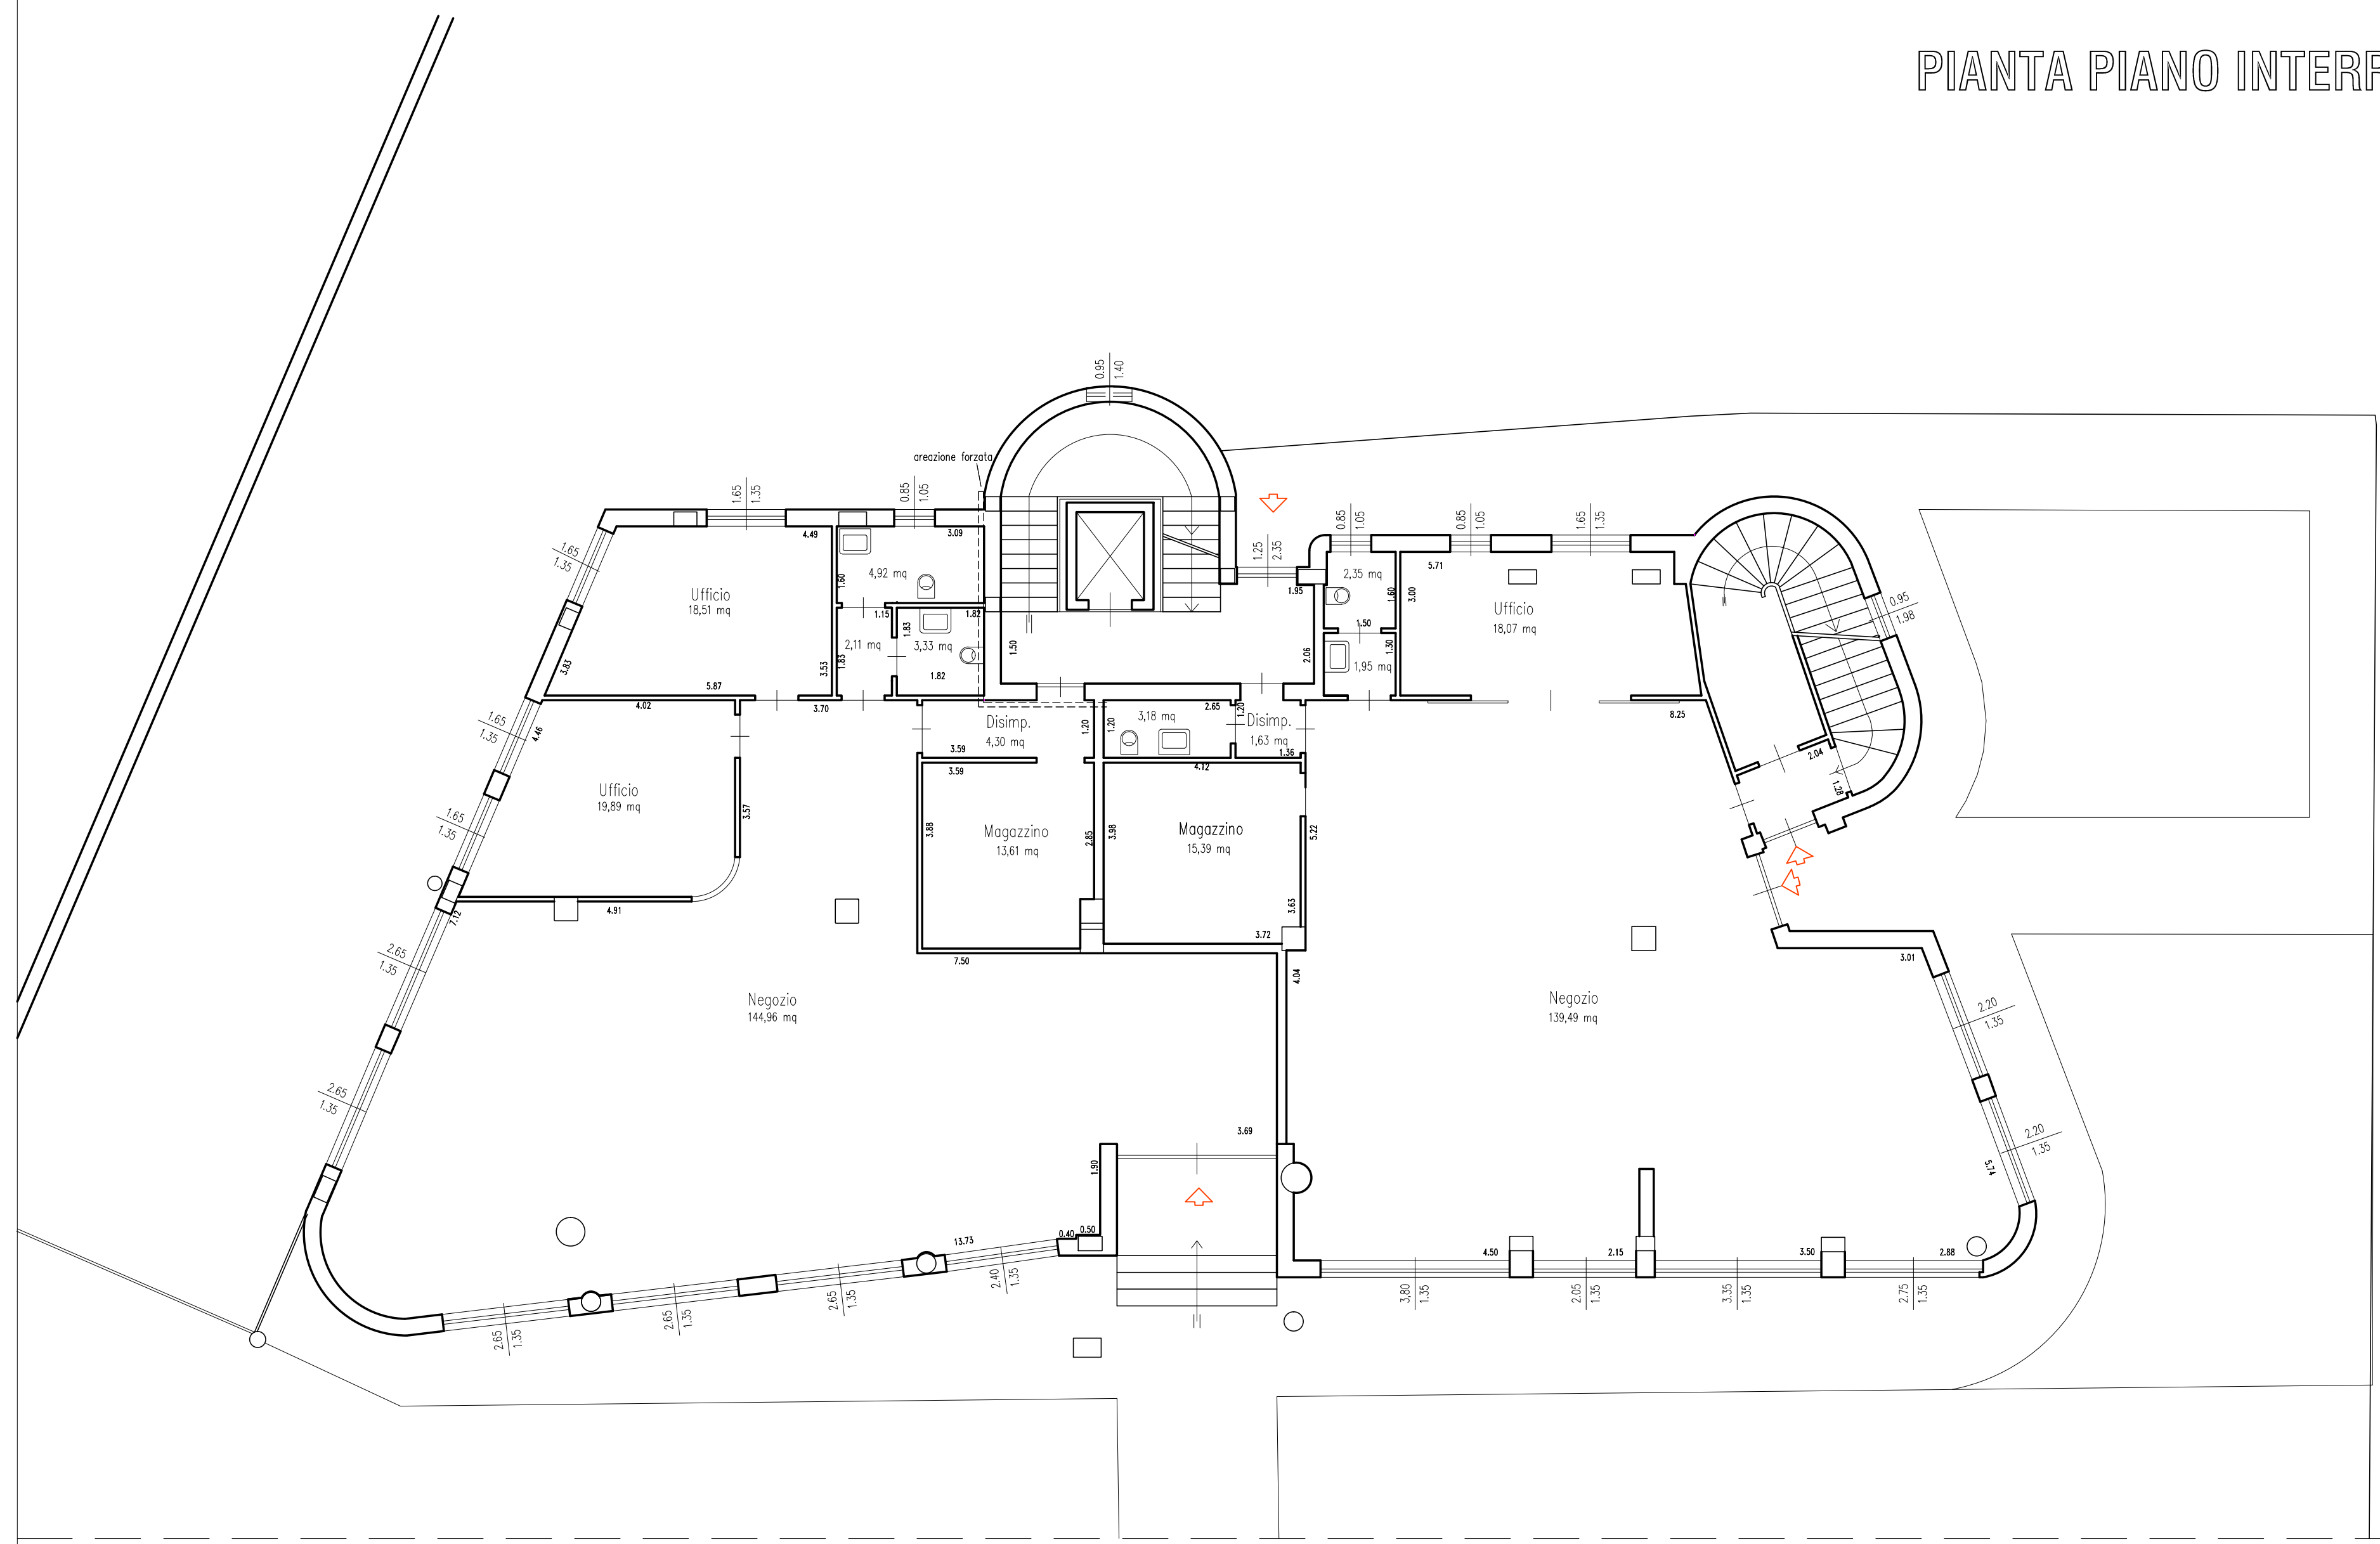

PIANTA PIANO TERRA

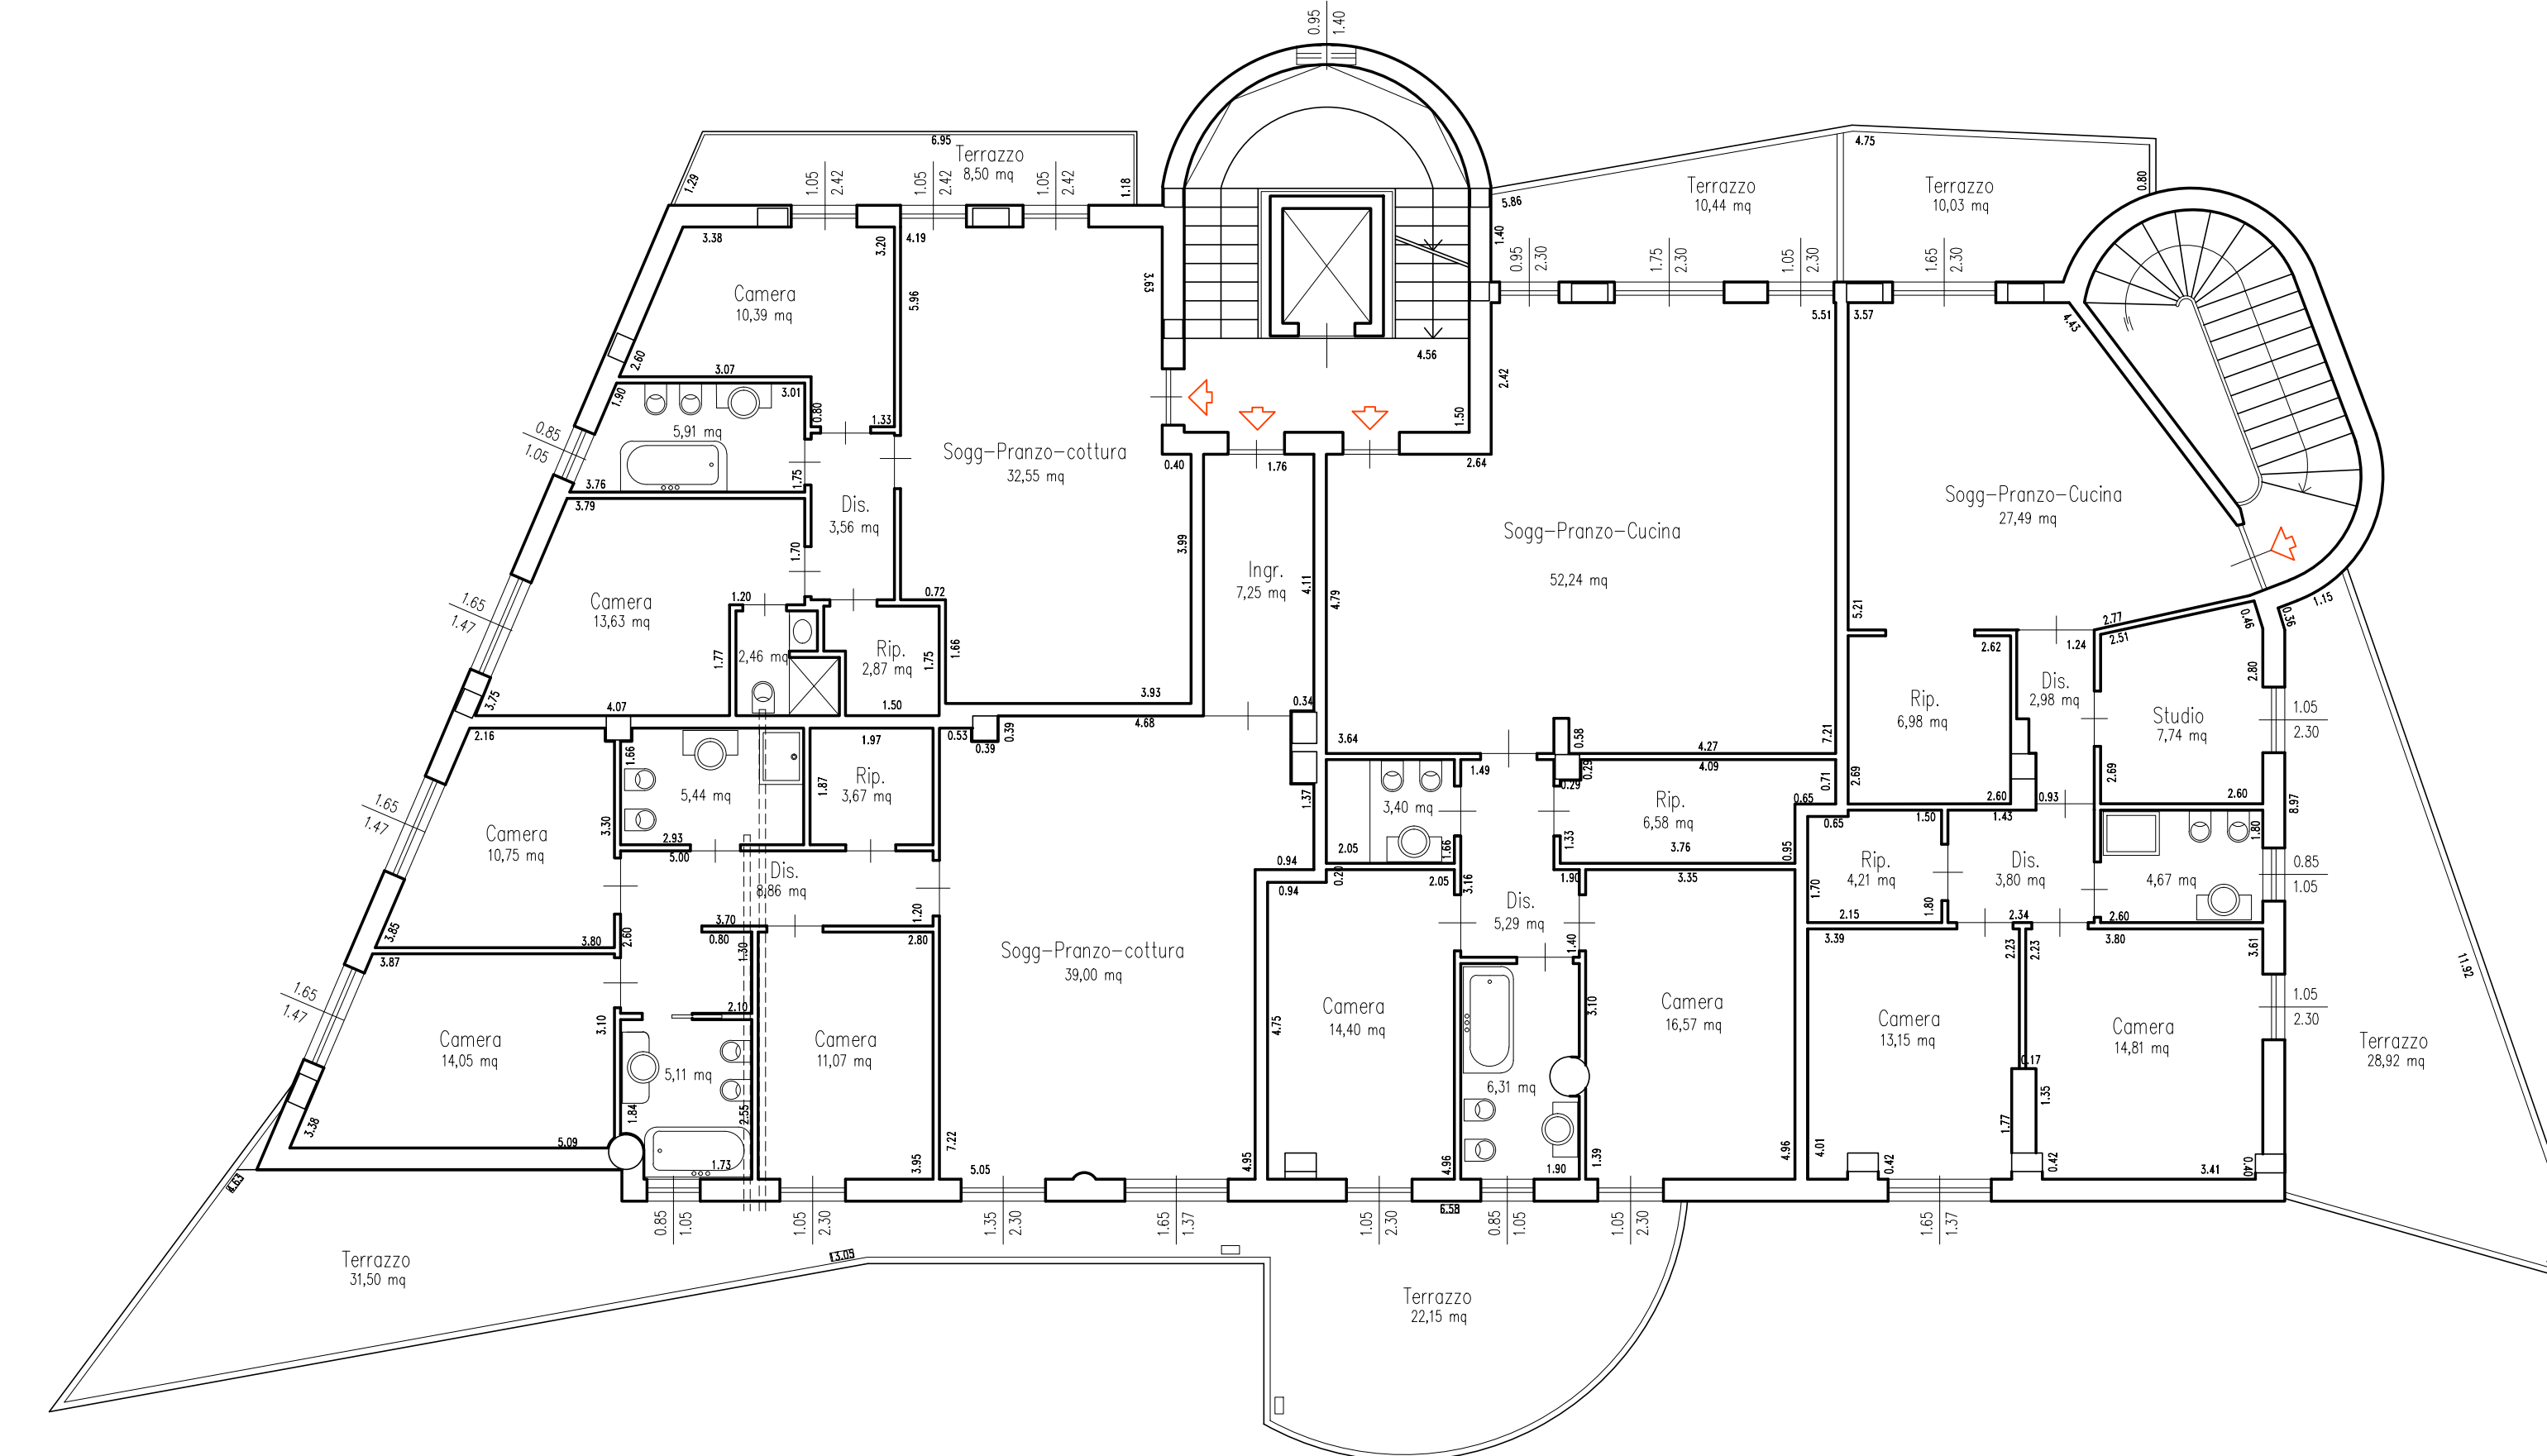

PIANTA PIANO PRIMO

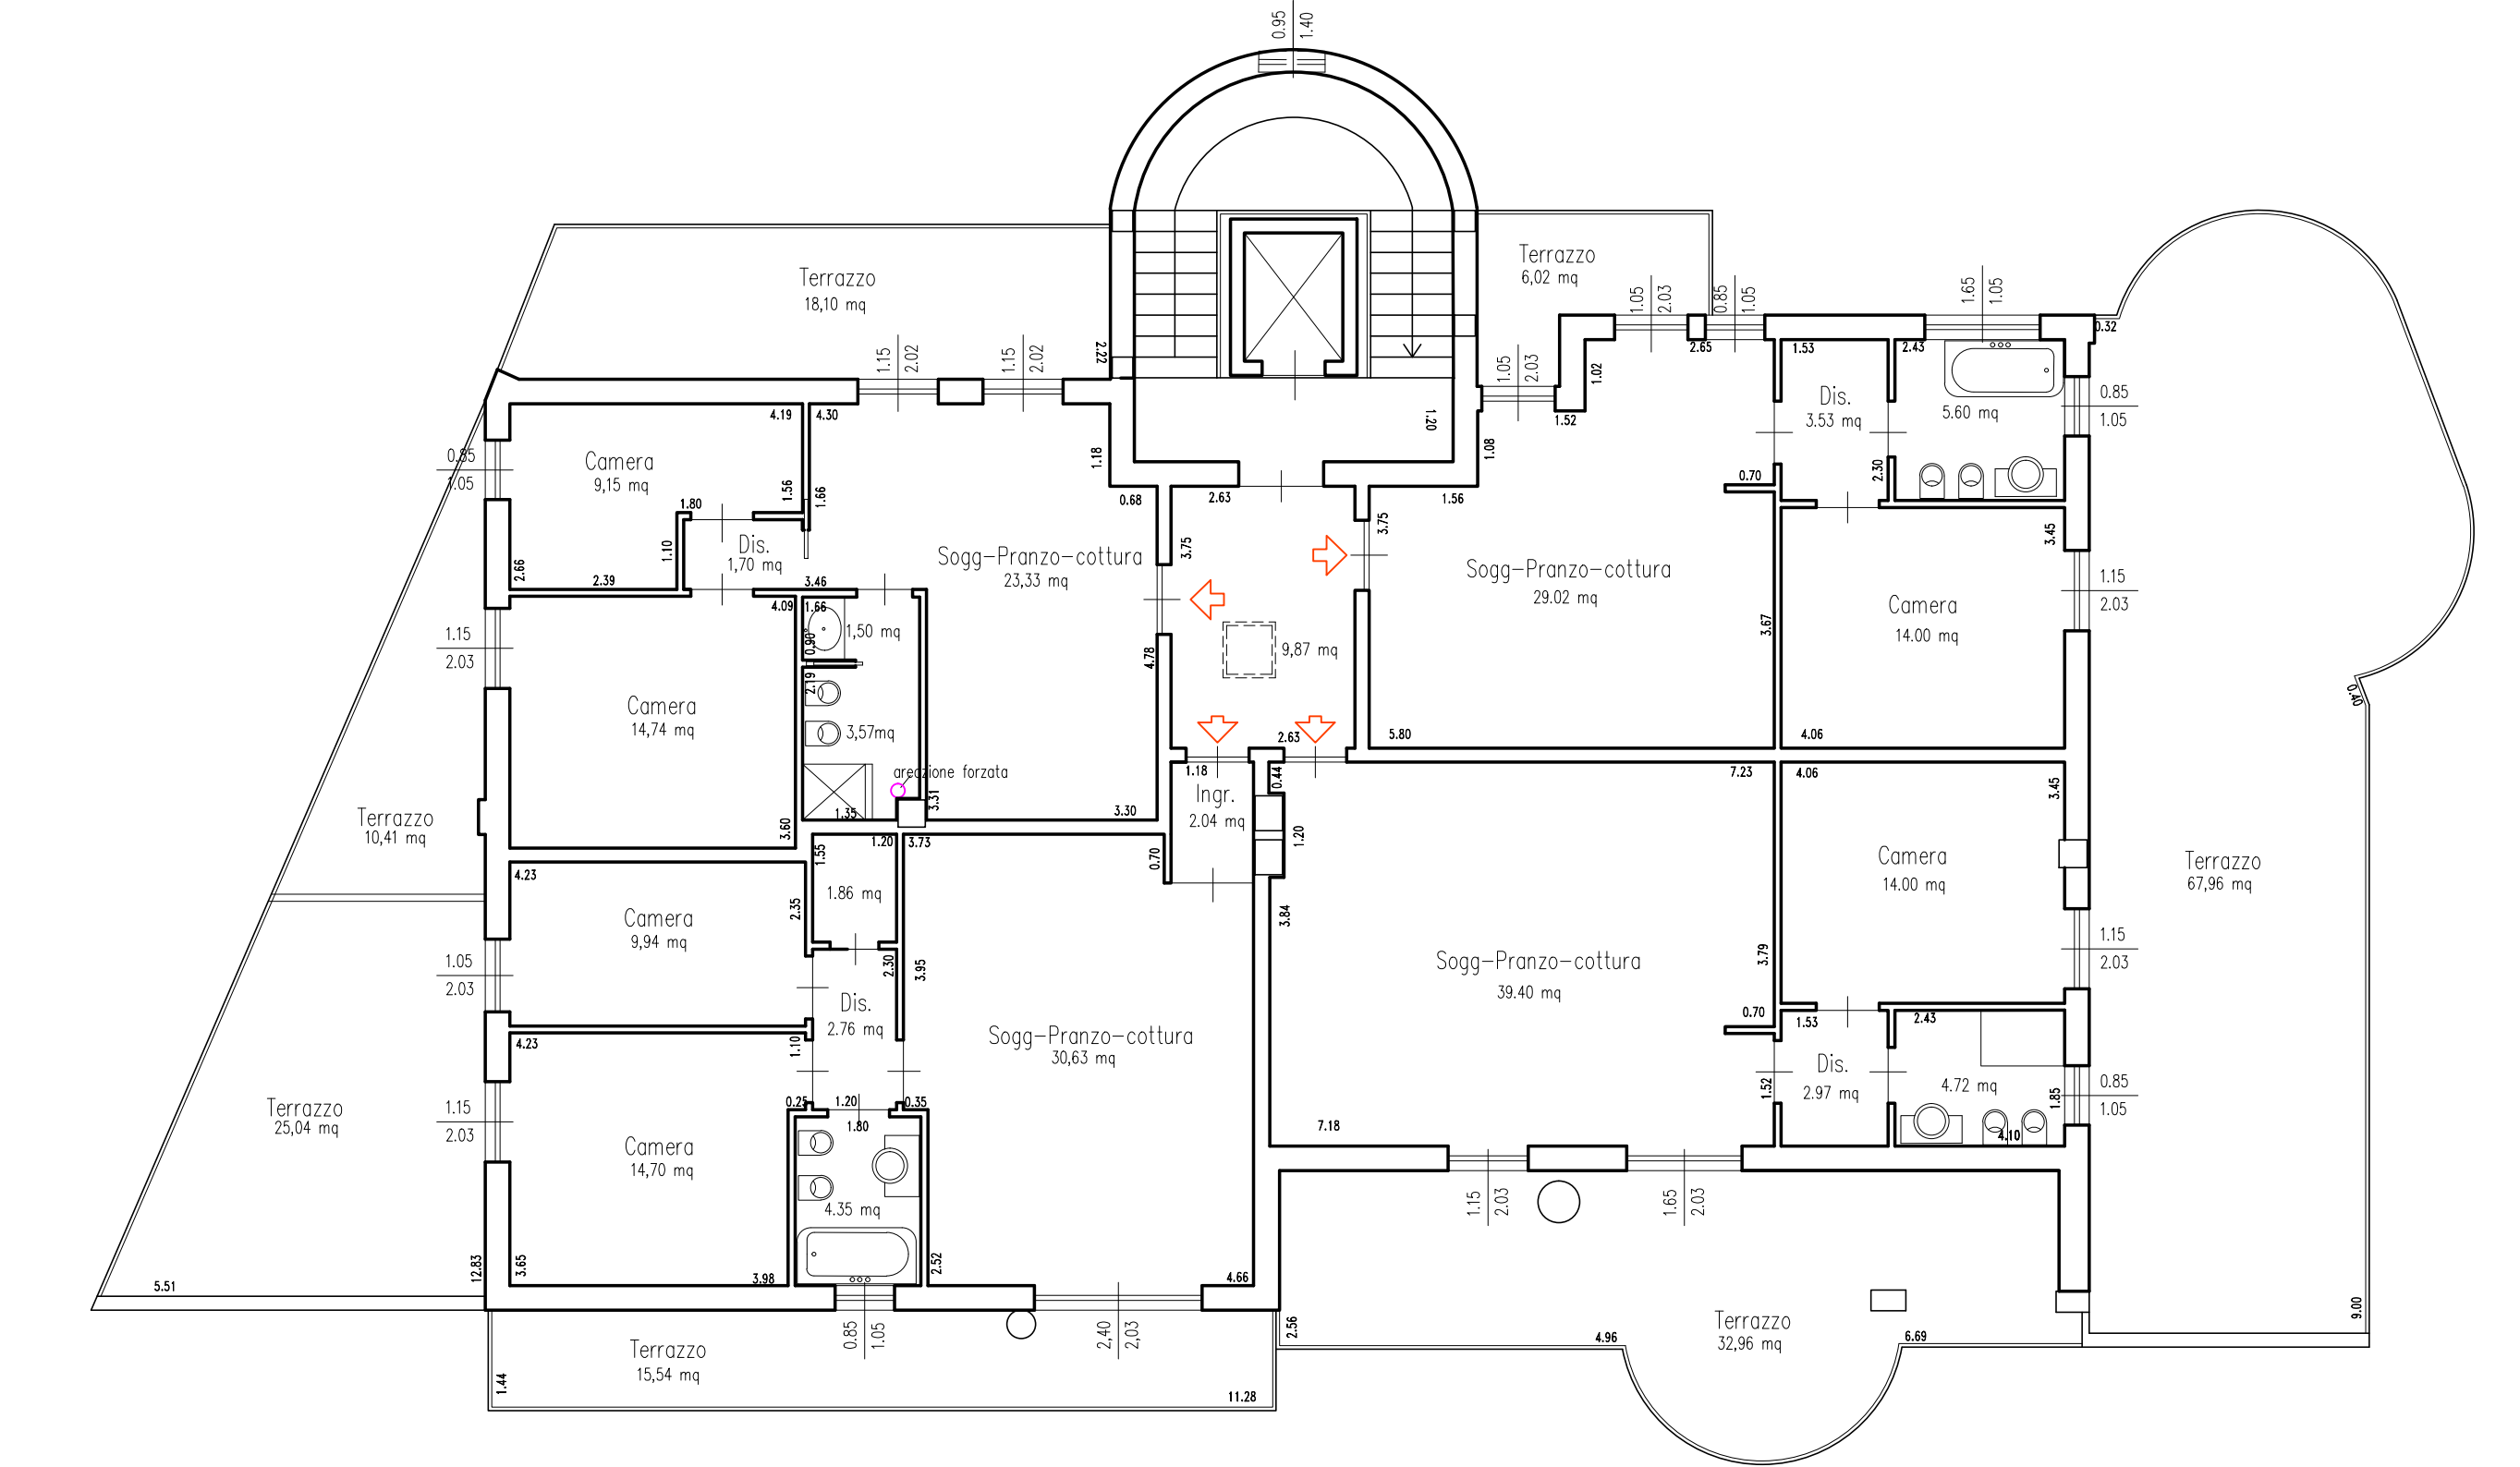

PIANTA PIANO SECONDO