
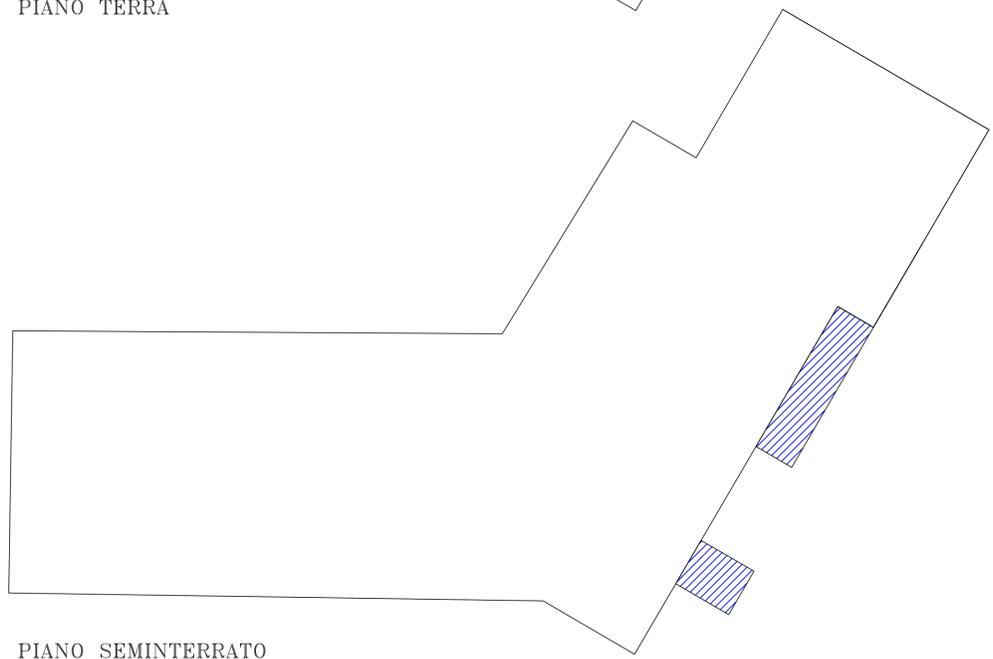
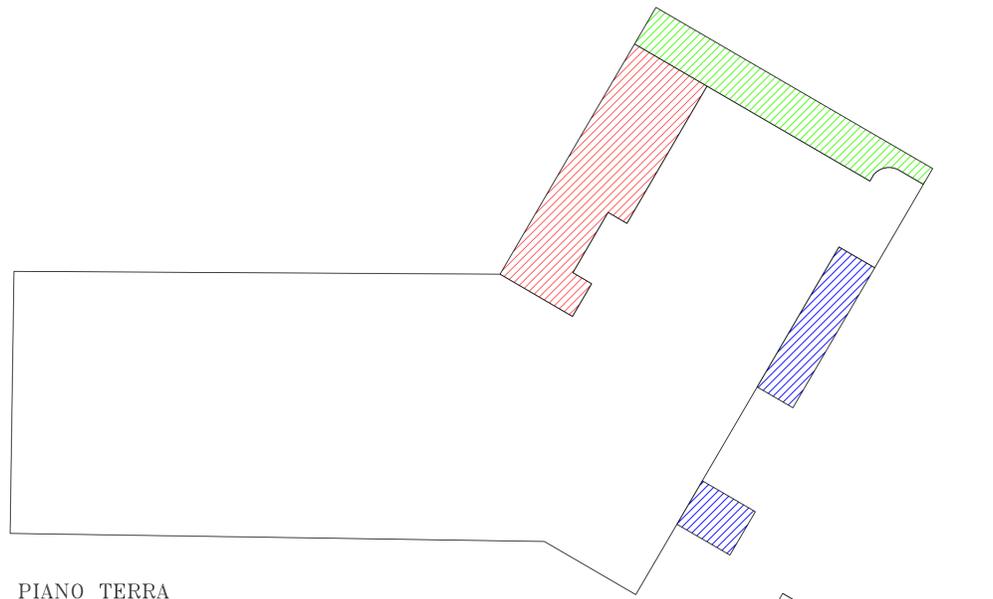


PLANIMETRIE

-  CONAD ESISTENTE = circa 1720,00 mq LORDI -> circa 6280,00 MC.
-  AMPLIAMENTO ZONA COMMERCIALE = circa 66,80 mq LORDI -> circa 210,00 MC.
-  AMPLIAMENTO ZONE TECNICHE = circa 92,50 mq LORDI -> circa 385,00 MC
-  AMPLIAMENTO AL 50% = circa 40,10 mq LORDI -> circa 125,00 MC

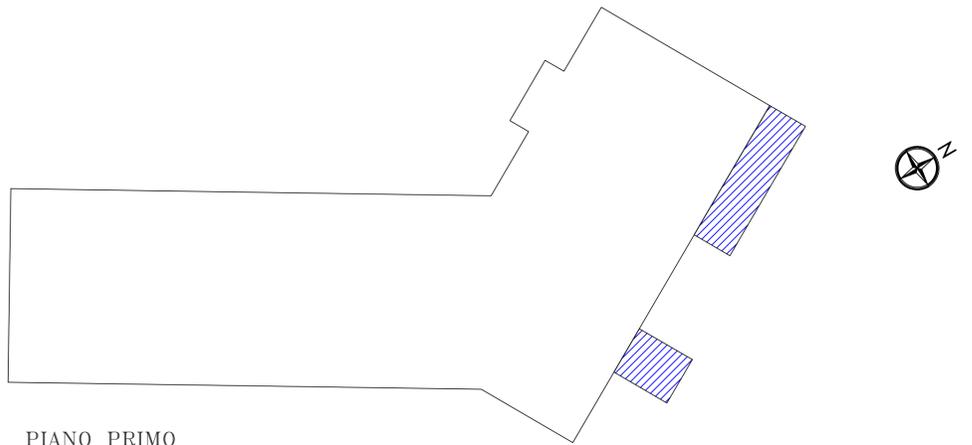

COMUNE DI MONTEPULCIANO
PROVINCIA DI SIENA

PROGETTO DI RISTRUTTURAZIONE DEL
FABBRICATO CONAD IN PIANCASTAGNIAIO (SI)
VIALE ROMA N° 11

COMMITTENTE :
Soc. CO.R.I.M. s.r.l.
Via Elio Bernabei n°4/a Montepulciano (SI)

PROGETTISTA:
ARCH. RICCARDO PIZZINELLI
Via Elio Bernabei n°28 Montepulciano

TAVOLA N. 4 QUANTITA'

- PLANIMETRIE

Montepulciano, 30.04.2021

Scala 1:200