

ARCHITETTURA
36
ART CREATOR

ARCHITETTO
ANDREA FLORI
 VIA. ESASSETA 48 - 53021 ARBACIA SAN SALVATORE (SI)
 TEL./FAX. (0577) 57777179 - e-mail: info@studio36.it

COMUNE DI PIANCASTAGNAIO
 PROVINCIA DI SIENA

VARIANTE URBANISTICA ART. 35 L.R. 65/2004
CON CONTESTUALE RICHIESTA DI PERMESSO A COSTRUIRE
REALIZZAZIONE PICCOLA PISCINA E AMPLIAMENTO ANNESSO
NELL'AREA DI PERTINENZA DEL CONVENTO SAN BARTOLOMEO



committente: convento san bartolomeo - residenza d'epoca di marianna ricci barbiri
 responsabile dell'area tecnica: []

progettista architettonico: arch. anna maria tomas carbonell
 progettista strutturale: ing. marco romani


direttore dei lavori: arch. anna maria tomas carbonell
 coordinatore per la sicurezza: arch. anna maria tomas carbonell 1

ELABORATO: stato attuale AREA INTERVENTO


fase: P.E. scala: 1:100 nome file: carti destinazione: 15/06/2021 n°elaborato: A03

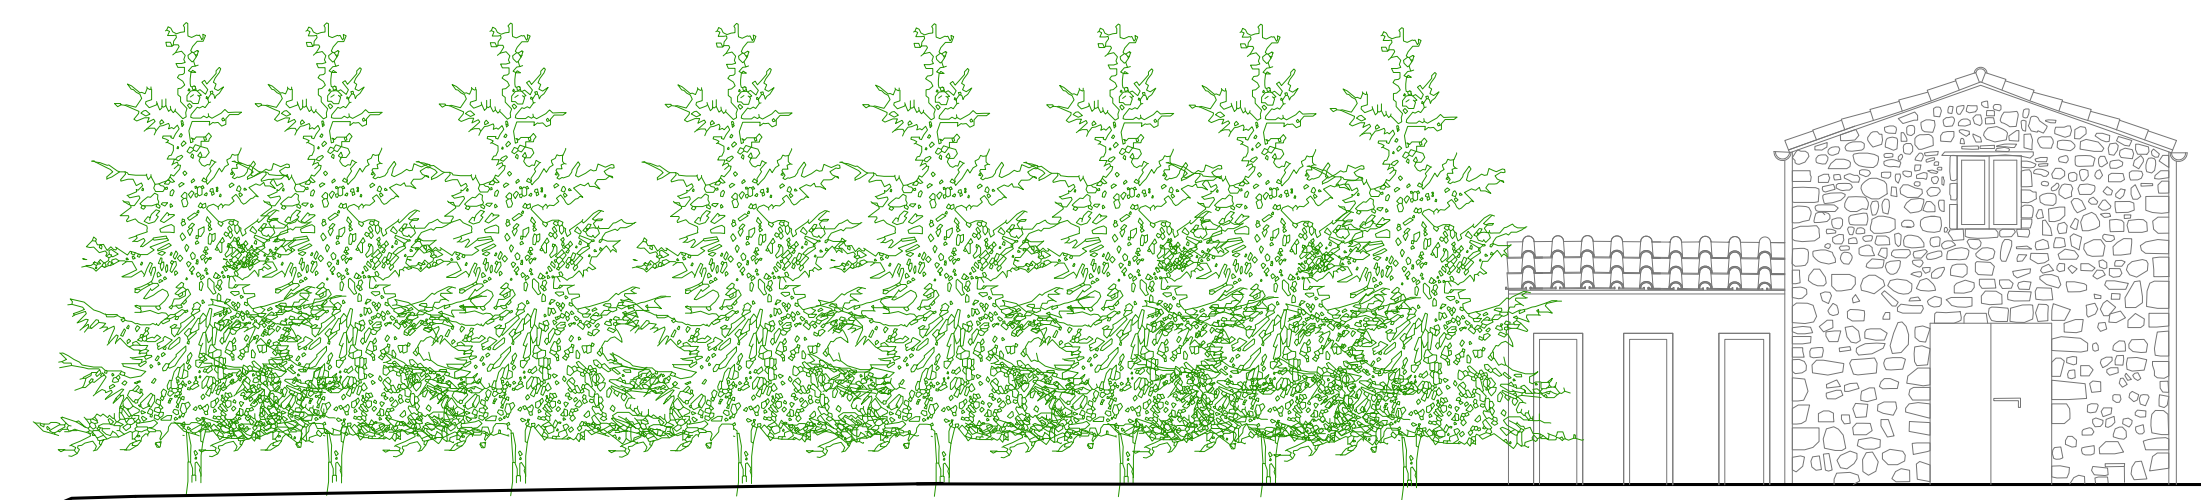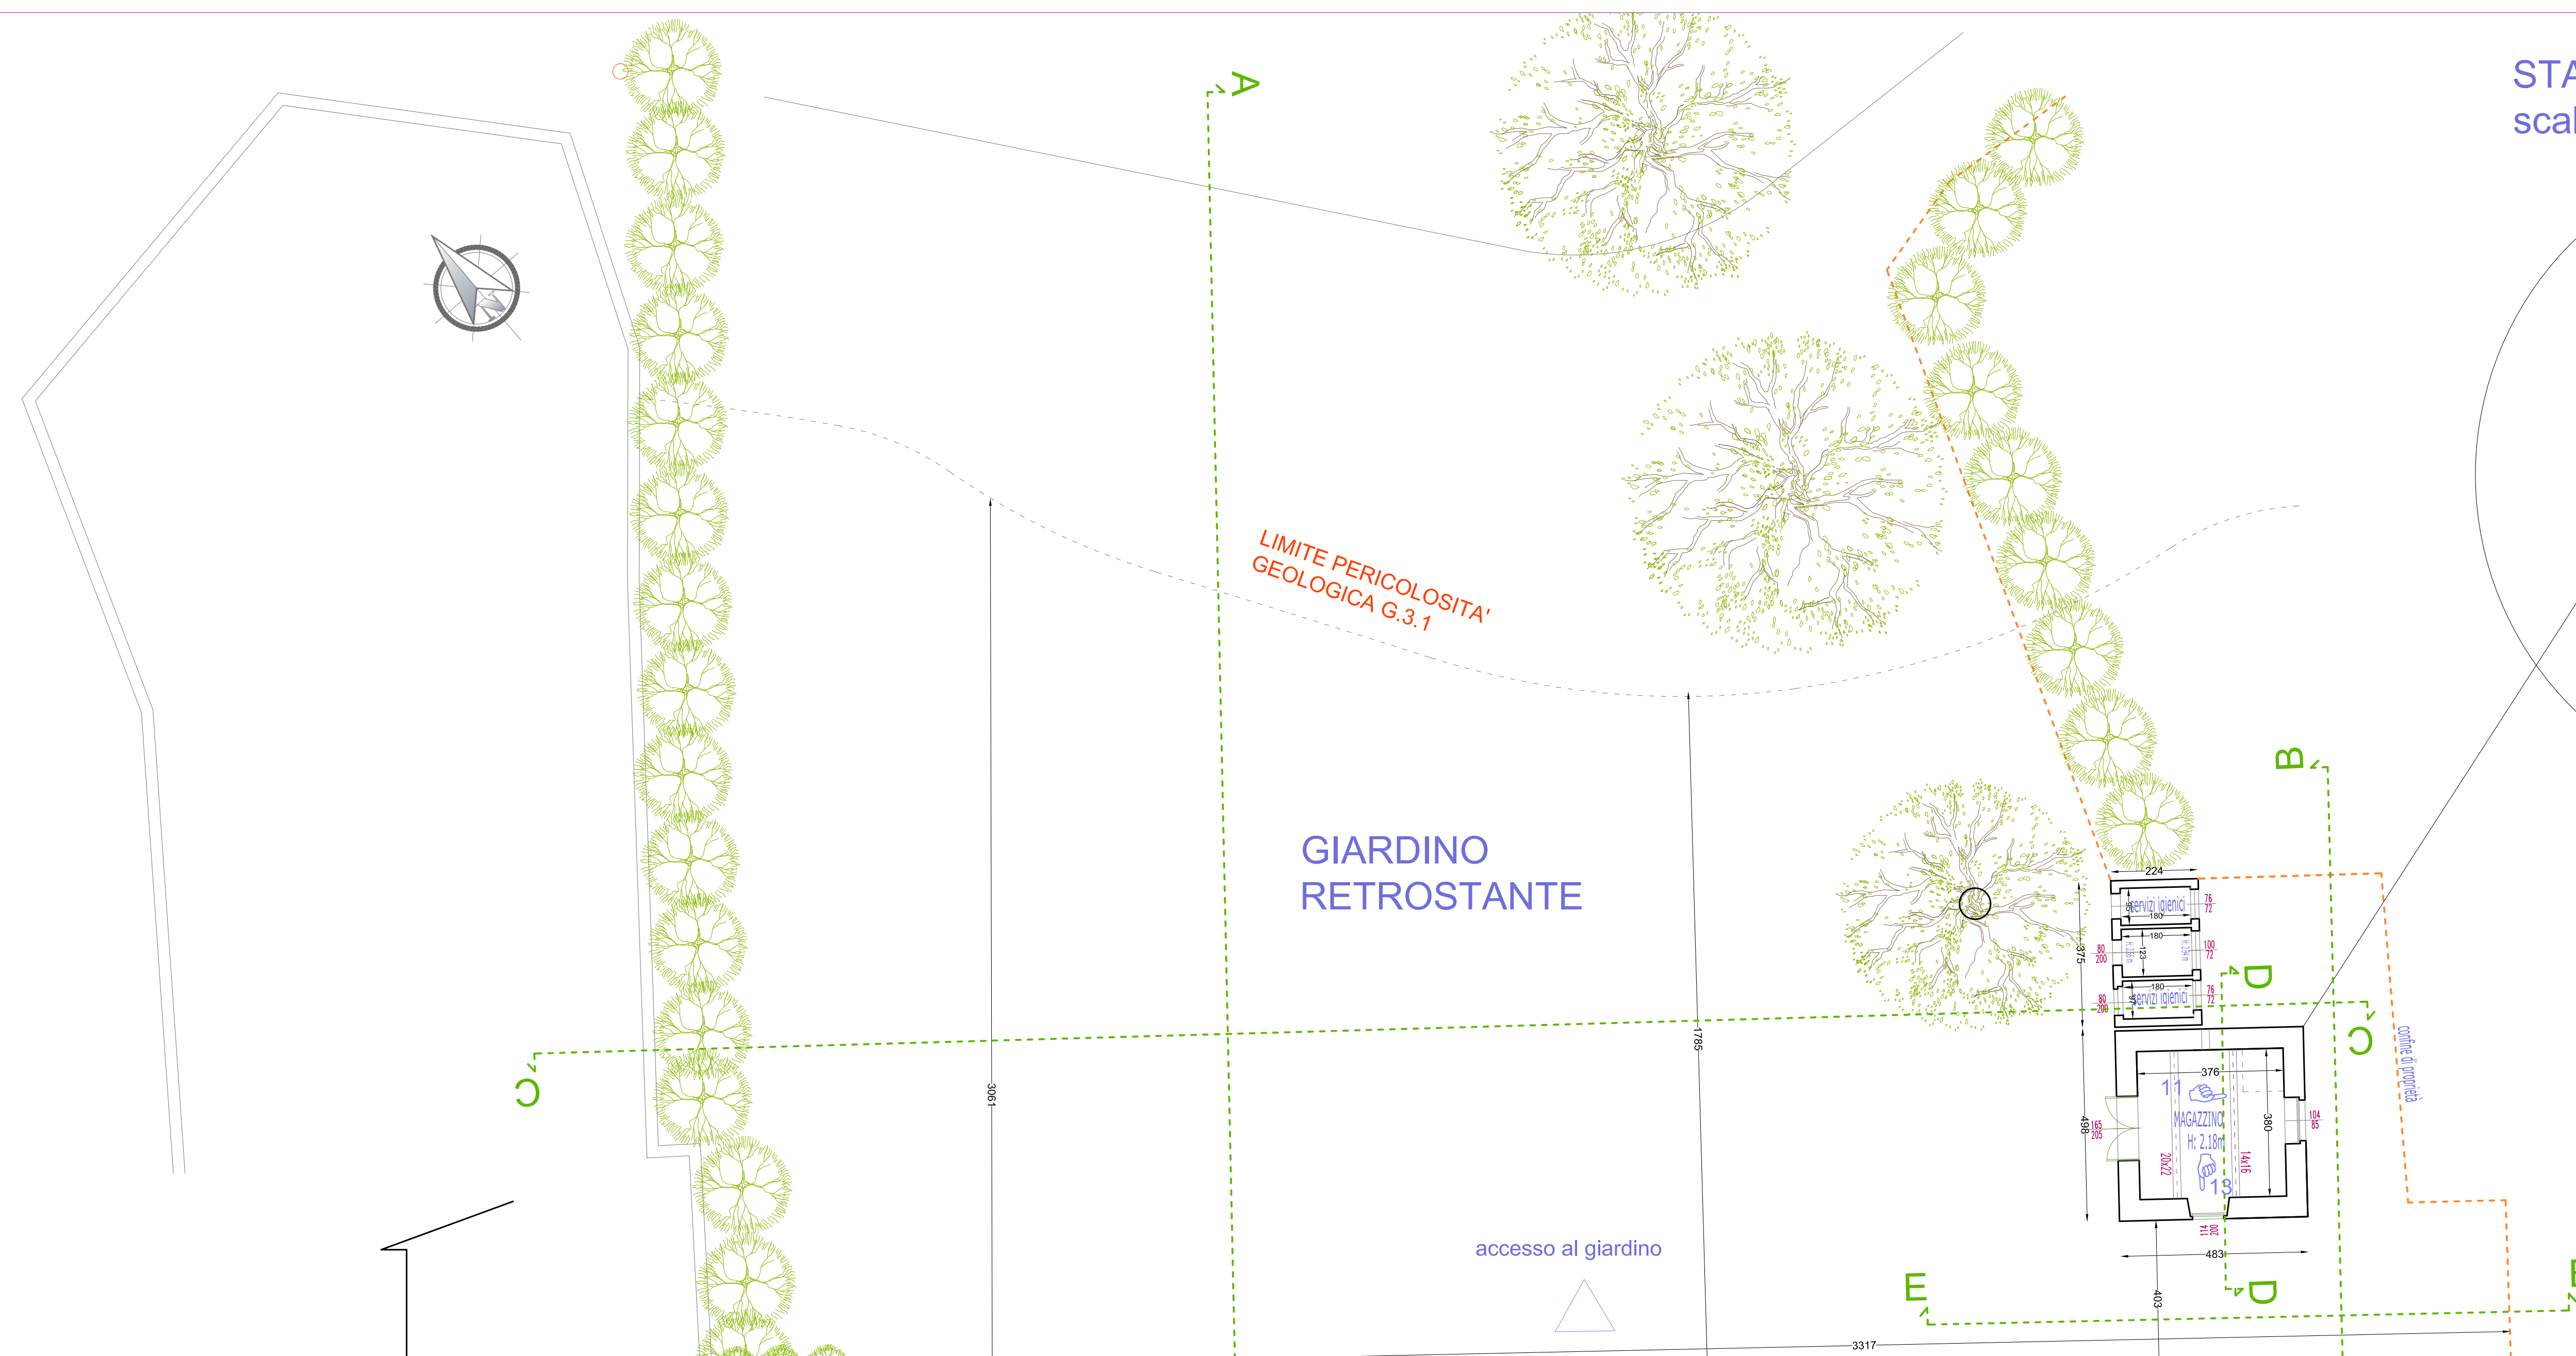


SEZIONE A:A
 Prospetto Nord-Ovest

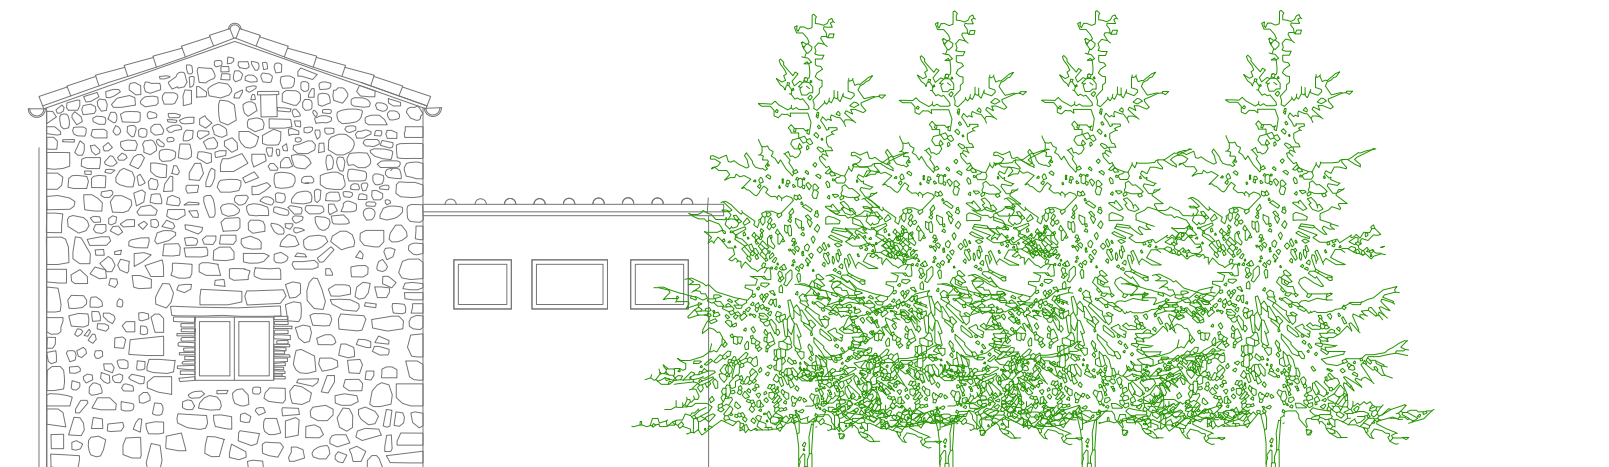


SEZIONE B:B
 Prospetto Sud - Est

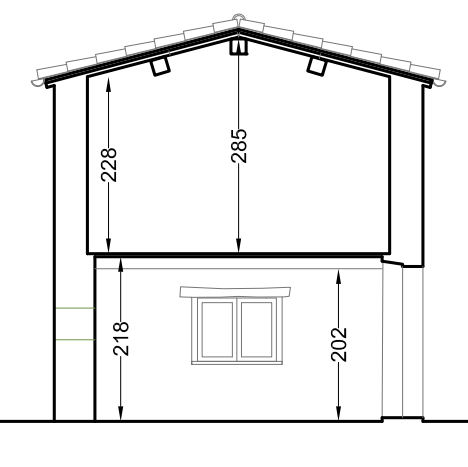

SEZIONE D:D

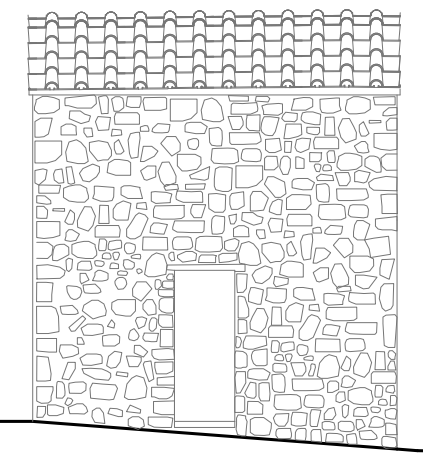


SEZIONE E:E

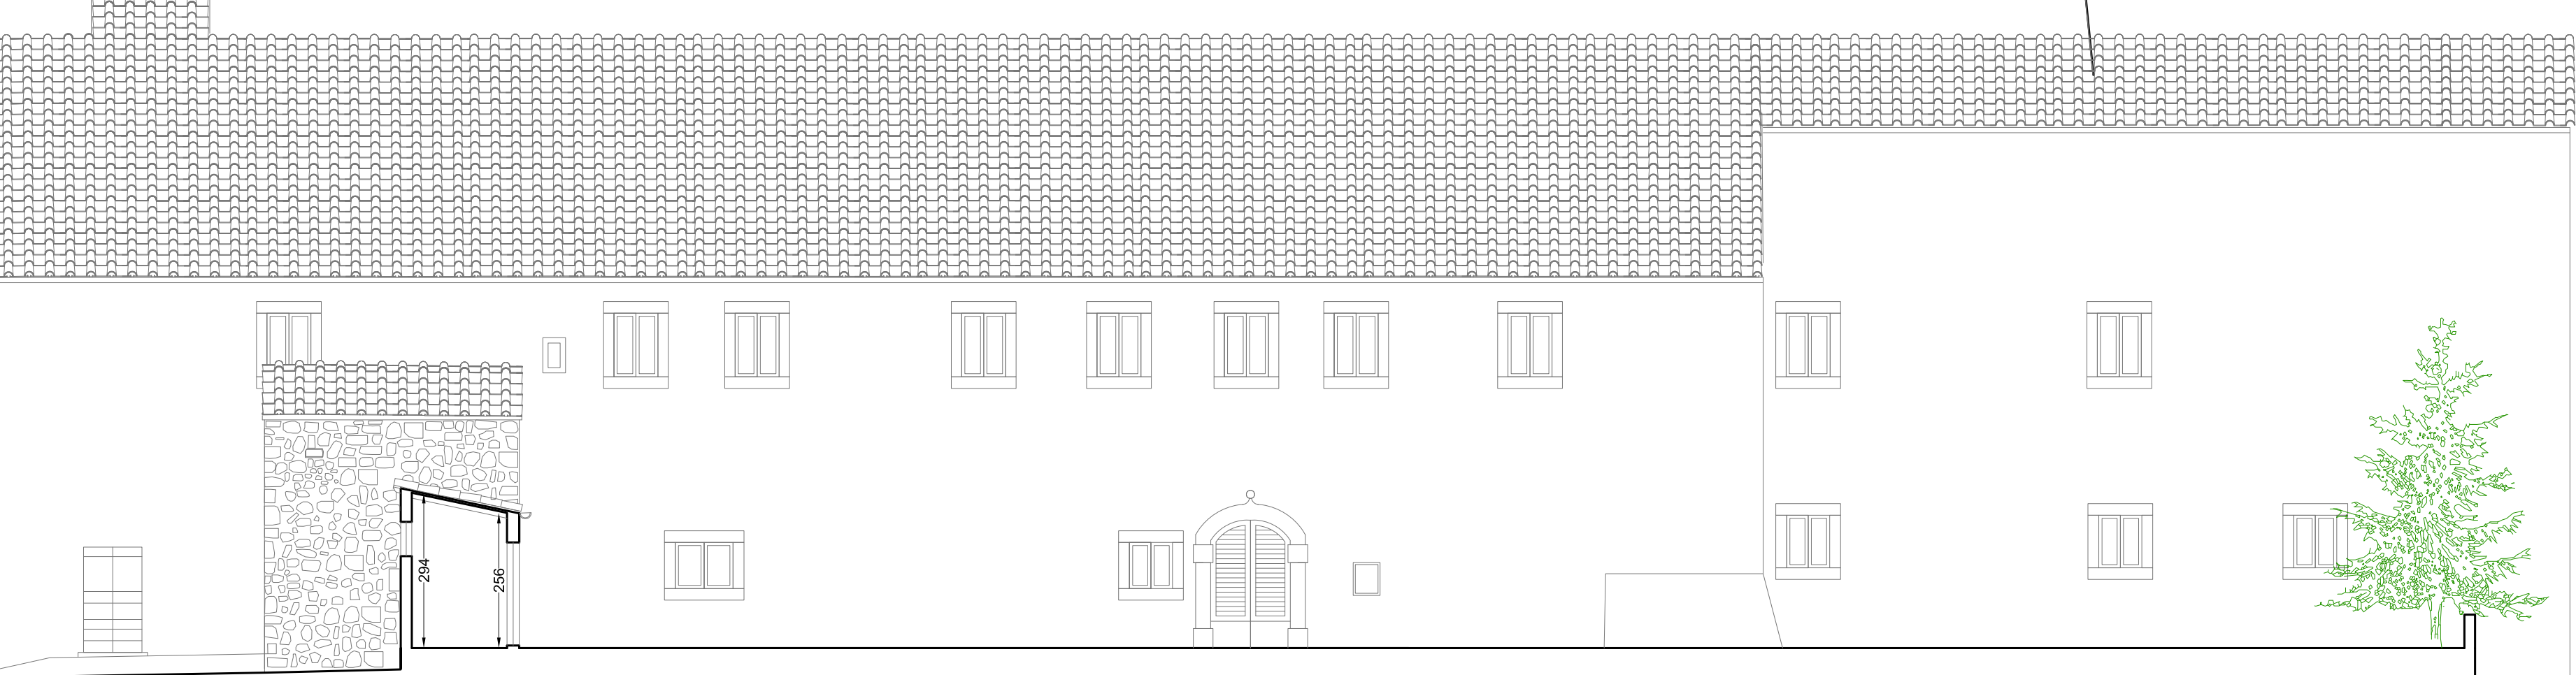


SEZIONE C:C



STATO ATTUALE PIANO TERRA
 scala 1:100

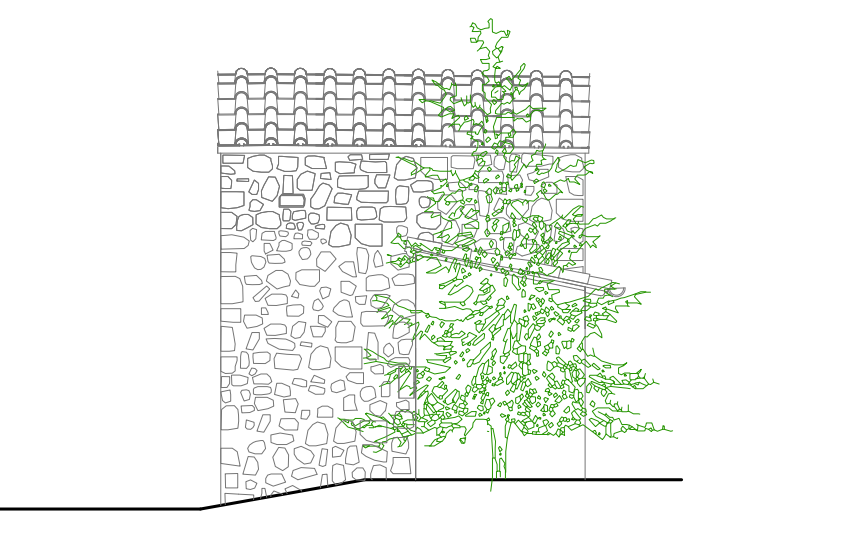

PROSPETTO SUD-EST

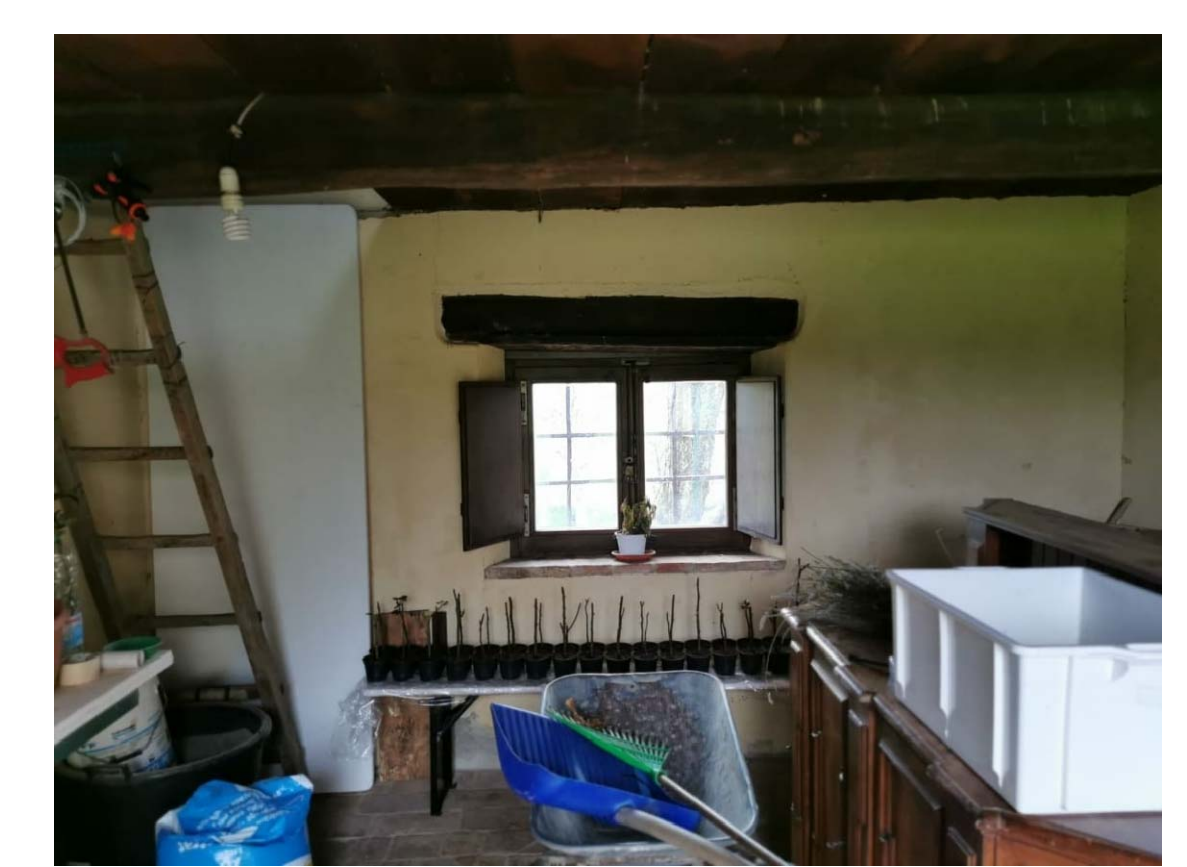

11 Fotografie interno gabbiotto piano terra



12 Fotografie interno gabbiotto piano primo



13 Fotografie interno gabbiotto piano terra