



PIANO OPERATIVO

L.R. 10 novembre 2014, n. 65

Sindaco
Luigi Vagagnini
Assessore all'Urbanistica
Franco Capocchi
Responsabile del procedimento
Laura Frosini
Garante dell'informazione e della partecipazione
Federico Lorenzoni

Progetto e procedura di VAS
Fabrizio Milesi

Collaborazione al progetto
Tommaso Di Pietro

Geologia
Andrea Capotorti - Geosol S.r.l.

**INTERVENTI DI TRASFORMAZIONE
DI INIZIATIVA PUBBLICA**

Ottobre 2021 - scala 1:2.000

INTERVENTI DI TRASFORMAZIONE DI INIZIATIVA PUBBLICA

Interventi di trasformazione di iniziativa pubblica sottoposti a copianificazione (CP)




- CP02 Parcheggio Viale Roma
- CP04 Area sportiva/ricreativa Casa Frà Santi

Interventi di trasformazione di iniziativa pubblica nel Territorio rurale (AP)

- AP 1 Ampliamento cimitero
- AP 6 La Direzione - Casa Galletti
- AP 13 S.P del Monte Amiata. Razionalizzazione della viabilità riqualificazione 'area stanzini'
- AP 14 Ex mattatoio.
- AP 19 Piazzola ecologica in loc. La Rota
- AP 22 Ex discarica "La Madonna"

Interventi di trasformazione di iniziativa pubblica nel Territorio urbanizzato (NP)

- NP 7 Casa del Corto. Piscina coperta
- NP 10 Saragiolo. Parcheggio scuola di musica
- NP 11 Area protezione civile
- NP 12 Parcheggio Centro storico
- NP 13 Accesso parcheggio viale Roma
- NP 14 Ghiaccera
- NP 15 Ampliamento Bar 'La Rocca'
- NP 16 Ex seccatoio via G. Marconi.
- NP 17 Riqualificazione bar 'La Liccia'
- NP 18 Campo Cacciaio
- NP 19 Area verde scuole
- NP 20 Ambito di riqualificazione via I Maggio ('Fornace')
- NP 21 Ambito di riqualificazione via I Maggio ('Fornace')
- NP 23 Area verde via Fonte Natali
- NP 41 Parcheggio viale Vespa

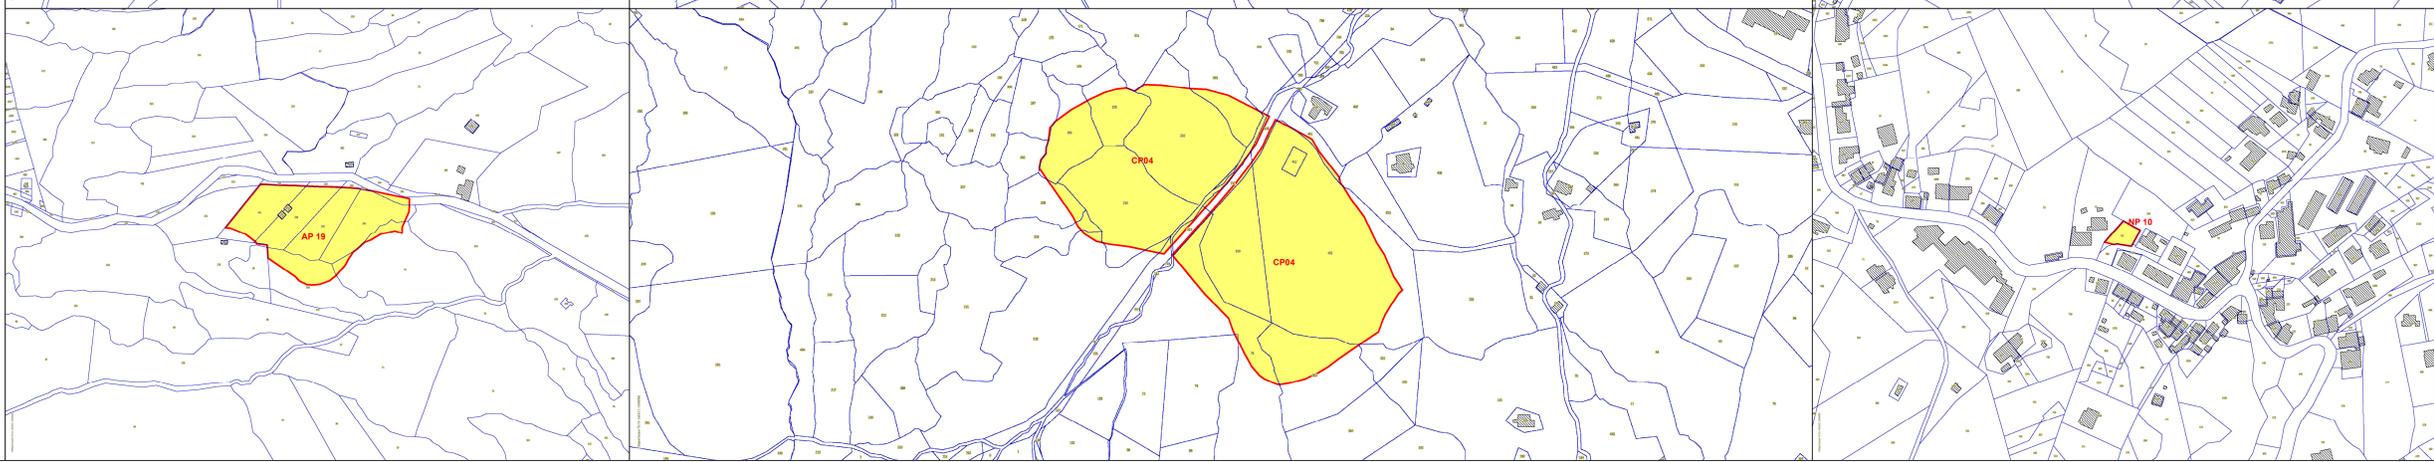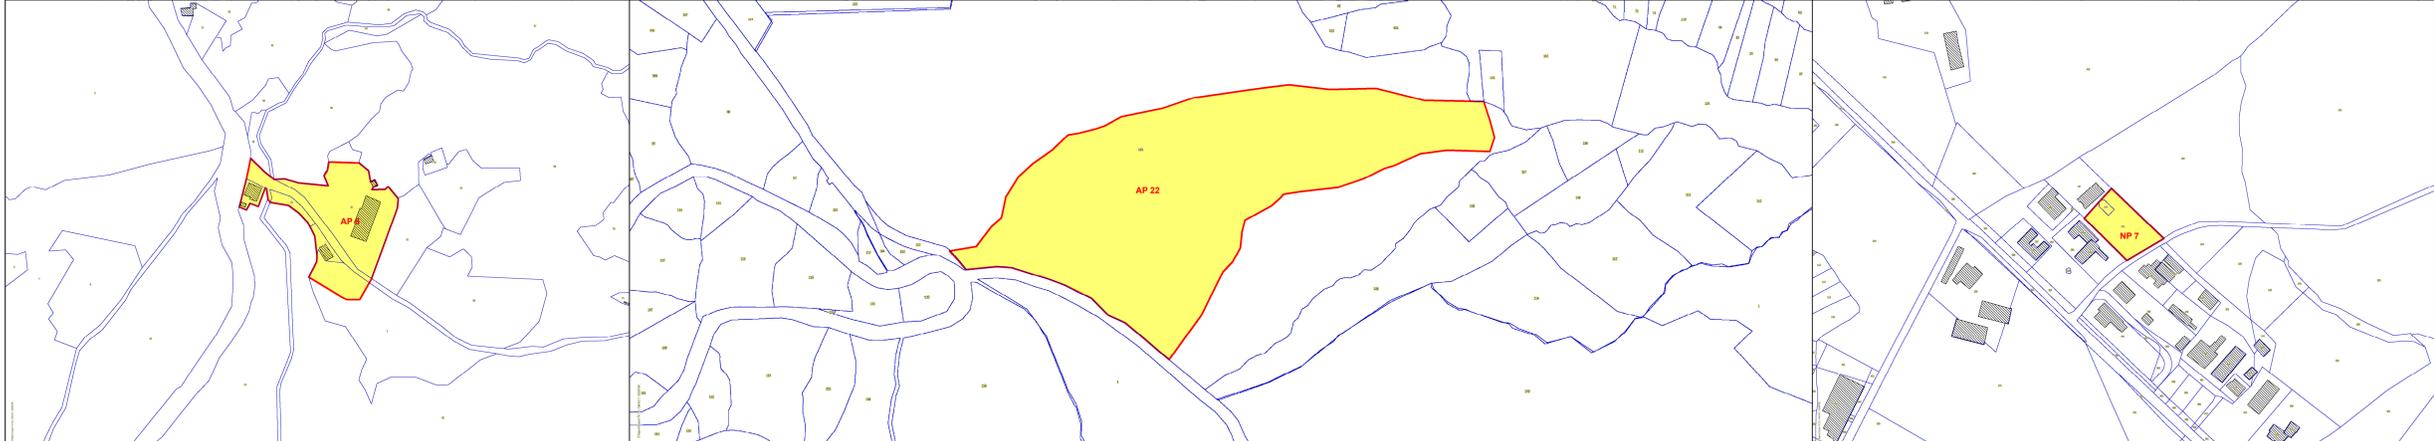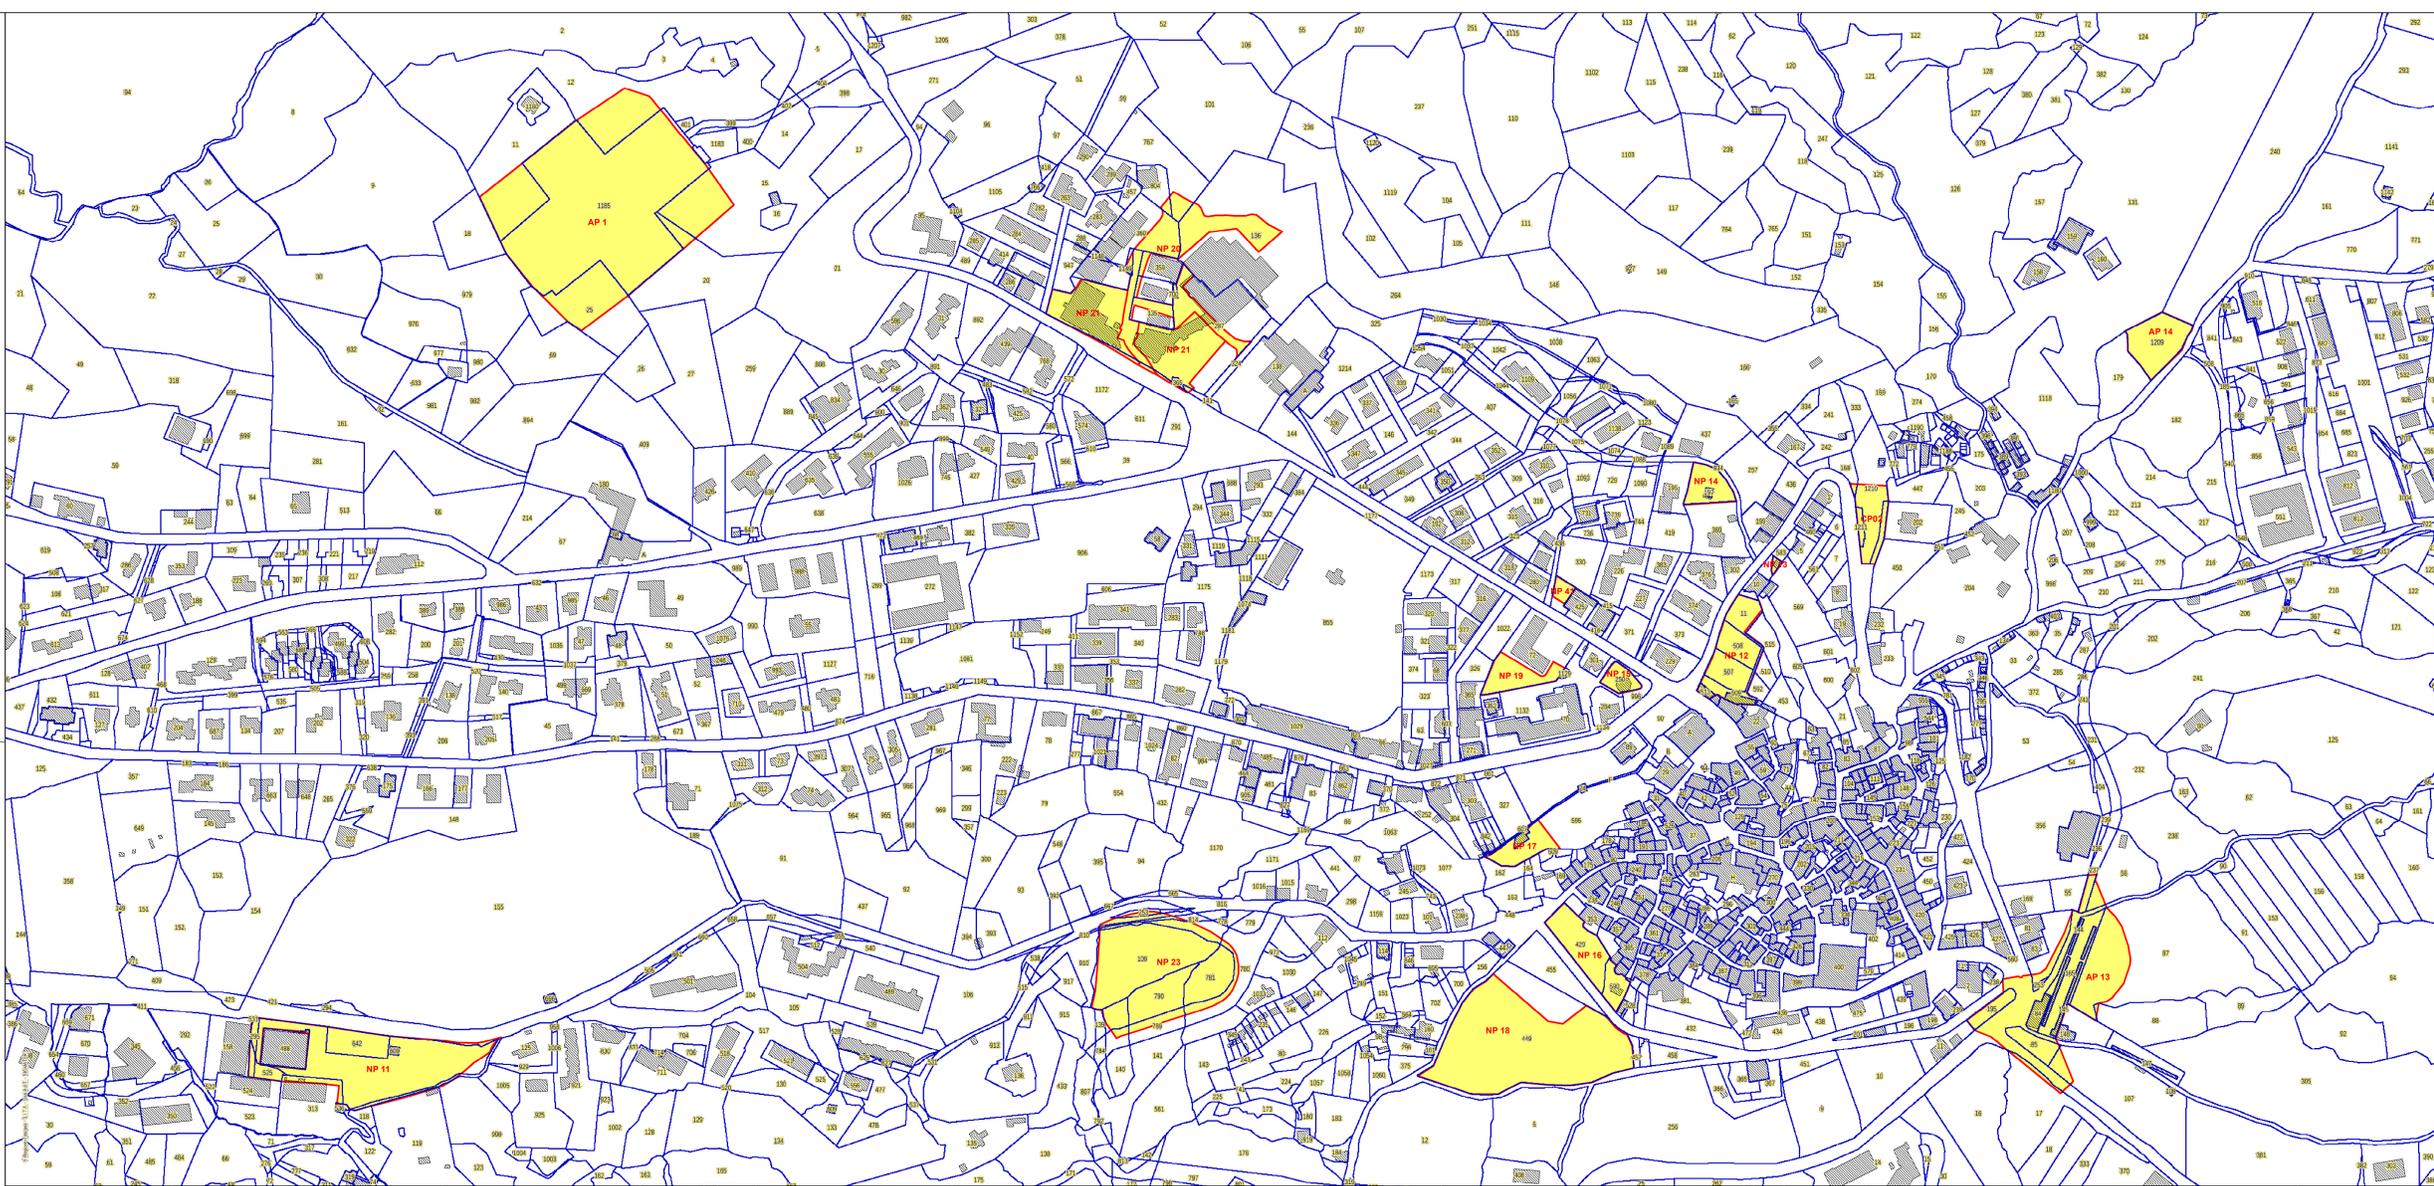

LEGENDA