



Foto n. 1: STATO ATTUALE



Foto n. 1: FOTONSERIMENTO



Foto n. 2: STATO ATTUALE



Foto n. 2: FOTONSERIMENTO

COMUNE DI MONTEPULCIANO
PROVINCIA DI SIENA

PROGETTO DI RISTRUTTURAZIONE DEL
FABBRICATO CONAD IN PIANCASTAGNIAIO (SI)
VIALE ROMA N° 11

COMMITTENTE :
Soc. CO.R.I.M. s.r.l.
Via Elio Bernabei n°4/a Montepulciano (SI)

PROGETTISTA:
ARCH. RICCARDO PIZZINELLI
Via Elio Bernabei n°28 Montepulciano


TAVOLA N. 2 STATO MODIFICATO

- PLANIMETRIE
- PROSPETTI
- SEZIONI


Montepulciano, 30.04.2021

Scala 1:200


PLANIMETRIE

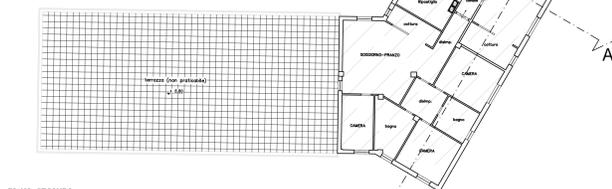


PIANO SECONDO

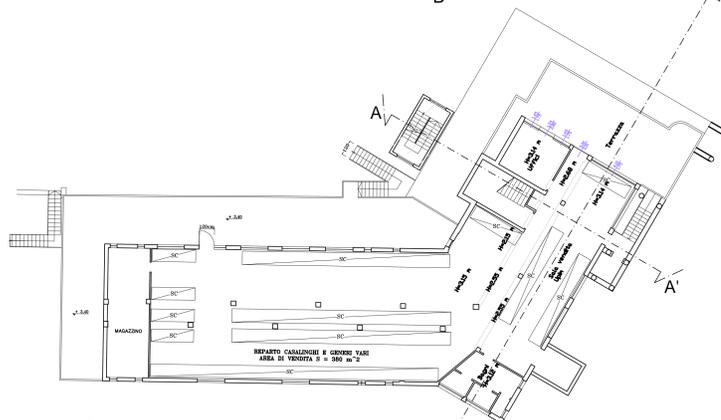

PIANO PRIMO

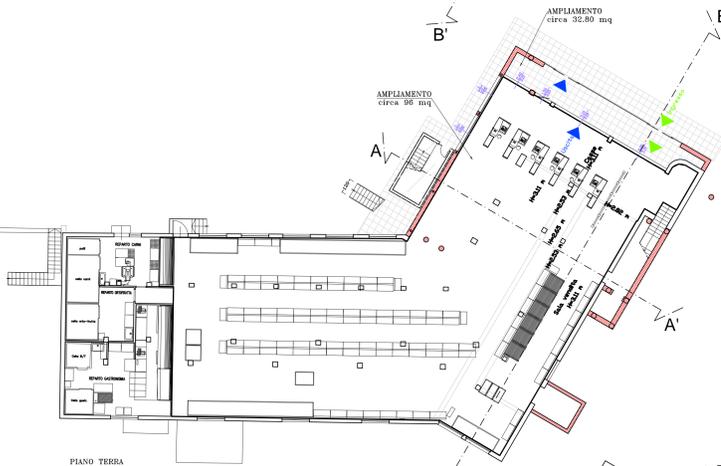


PIANO TERRA

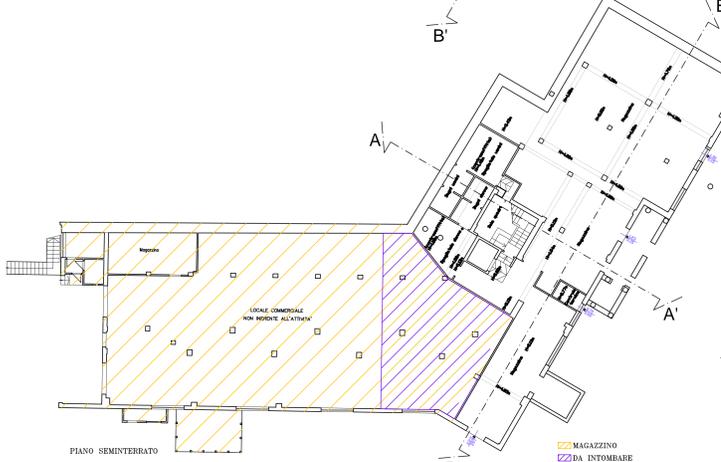


PIANO SEMINTERRATO


PROSPETTI

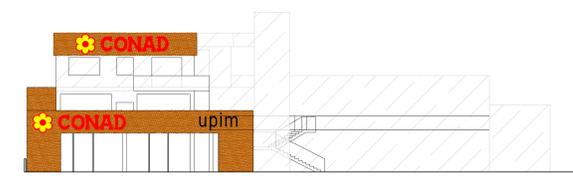


PROSPETTO NORD

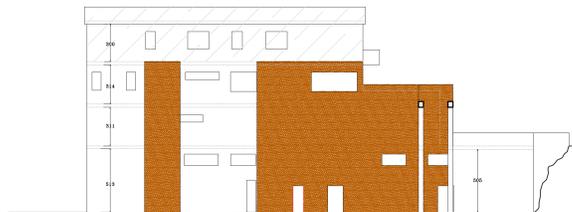

PROSPETTO EST

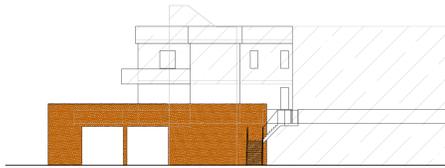

PROSPETTO OVEST

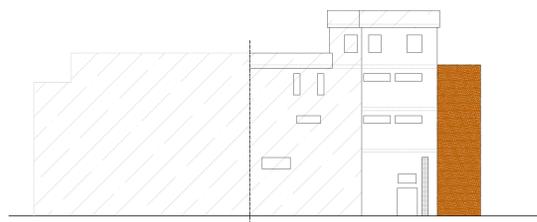


PROSPETTO SUD

SEZIONI



SEZIONE A-A'

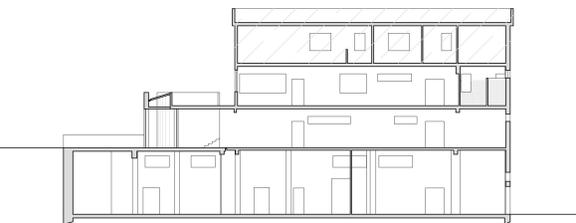

SEZIONE B-B'