

AGRICOLA CA' DEL FACCO S.a.s. di Bertesago G. & C.
C.NA CA' DEL FACCO, 6 - 26010 - SALVIROLA - CR
TEL. 0373 780083 - FAX 0373 789821
C.F.-P.IVA 01072800194

Allegato "A" alla delibera G.C. n.51
del 22.11.2014

Il Segretario Comunale
F.to Dr.ssa Angelina Marano

Al Sig. Sindaco del Comune di
SALVIROLA - CR

Oggetto: **Richiesta di convenzione per utilizzo parziale struttura agrituristica per scopi pubblici e riti civili.**

Con riferimento a quanto in oggetto il sottoscritto **BERTESAGO GIUSEPPE** legale rappresentante dell'azienda denominata **AGRICOLA CA' DEL FACCO S.a.s. di Bertesago G. & C.** ubicata in Comune di SALVIROLA/CR località c.na ca' del Facco n° 6, e svolgente attività agrituristica con ristorazione ed alloggio con la presente,

CHIEDE

di sottoporre alla S.V. la presente richiesta di convenzione per l'utilizzo parziale della ns struttura agrituristica per scopi pubblici e riti civili.

In particolare la richiesta consiste nella messa a disposizione dell'Amministrazione Comunale della sala congressi e/o altri locali che la stessa Amministrazione Comunale potrà utilizzare, a titolo gratuito, per i propri scopi pubblici secondo un calendario annuale da concordare con la ns azienda.

Inoltre, visto che il settore della ns ristorazione è attivo principalmente negli eventi e ricevimenti collegati alla fattibilità in loco anche di celebrare riti civili (negli ultimi anni tale esigenza è diventata condizione essenziale per poter acquisire eventi e ricevimenti) siamo a richiedere la vs disponibilità, anche con corresponsione di un contributo da concordare, affinché tali riti civili siano autorizzati e convalidati dalla presenza di un pubblico ufficiale.

Facciamo infine presente che tale esigenza, specialmente nel recente periodo, è diventata essenziale per la ns struttura pena la mancata acquisizione degli eventi, che senza di essi metterebbe a rischio la sopravvivenza dell'azienda stessa.

Fiduciosi che la presente richiesta venga esaminata ed accolta, si rimane in attesa di cortese cenno di riscontro.

Con osservanza

Salvirola, 23 ottobre 2014

il richiedente



AGRITURISMO CA' DEL FACCO sàs
Legale Rappresentante

Copia conforme all'originale
Il Funzionario incaricato
F.to Angela Stroppa

COMUNE di SALVIROLA

PROVINCIA di CREMONA

COMMITTENTE : AGRICOLA CA' DEL FACCO S.a.s. di Bertesago G. & C.


data: 23 OTT 2014

firma: AGRICOLA CA' DEL FACCO sas
Il Legale Rappresentante


PIANTA PIANO PRIMO 1:200

Rif. Catasto Fabbricati Comune di Salvirola
Fig. 5 mappale 263 sub. 510 cat. D10 RC €. 20.988,00

PLANIMETRIA 1:500

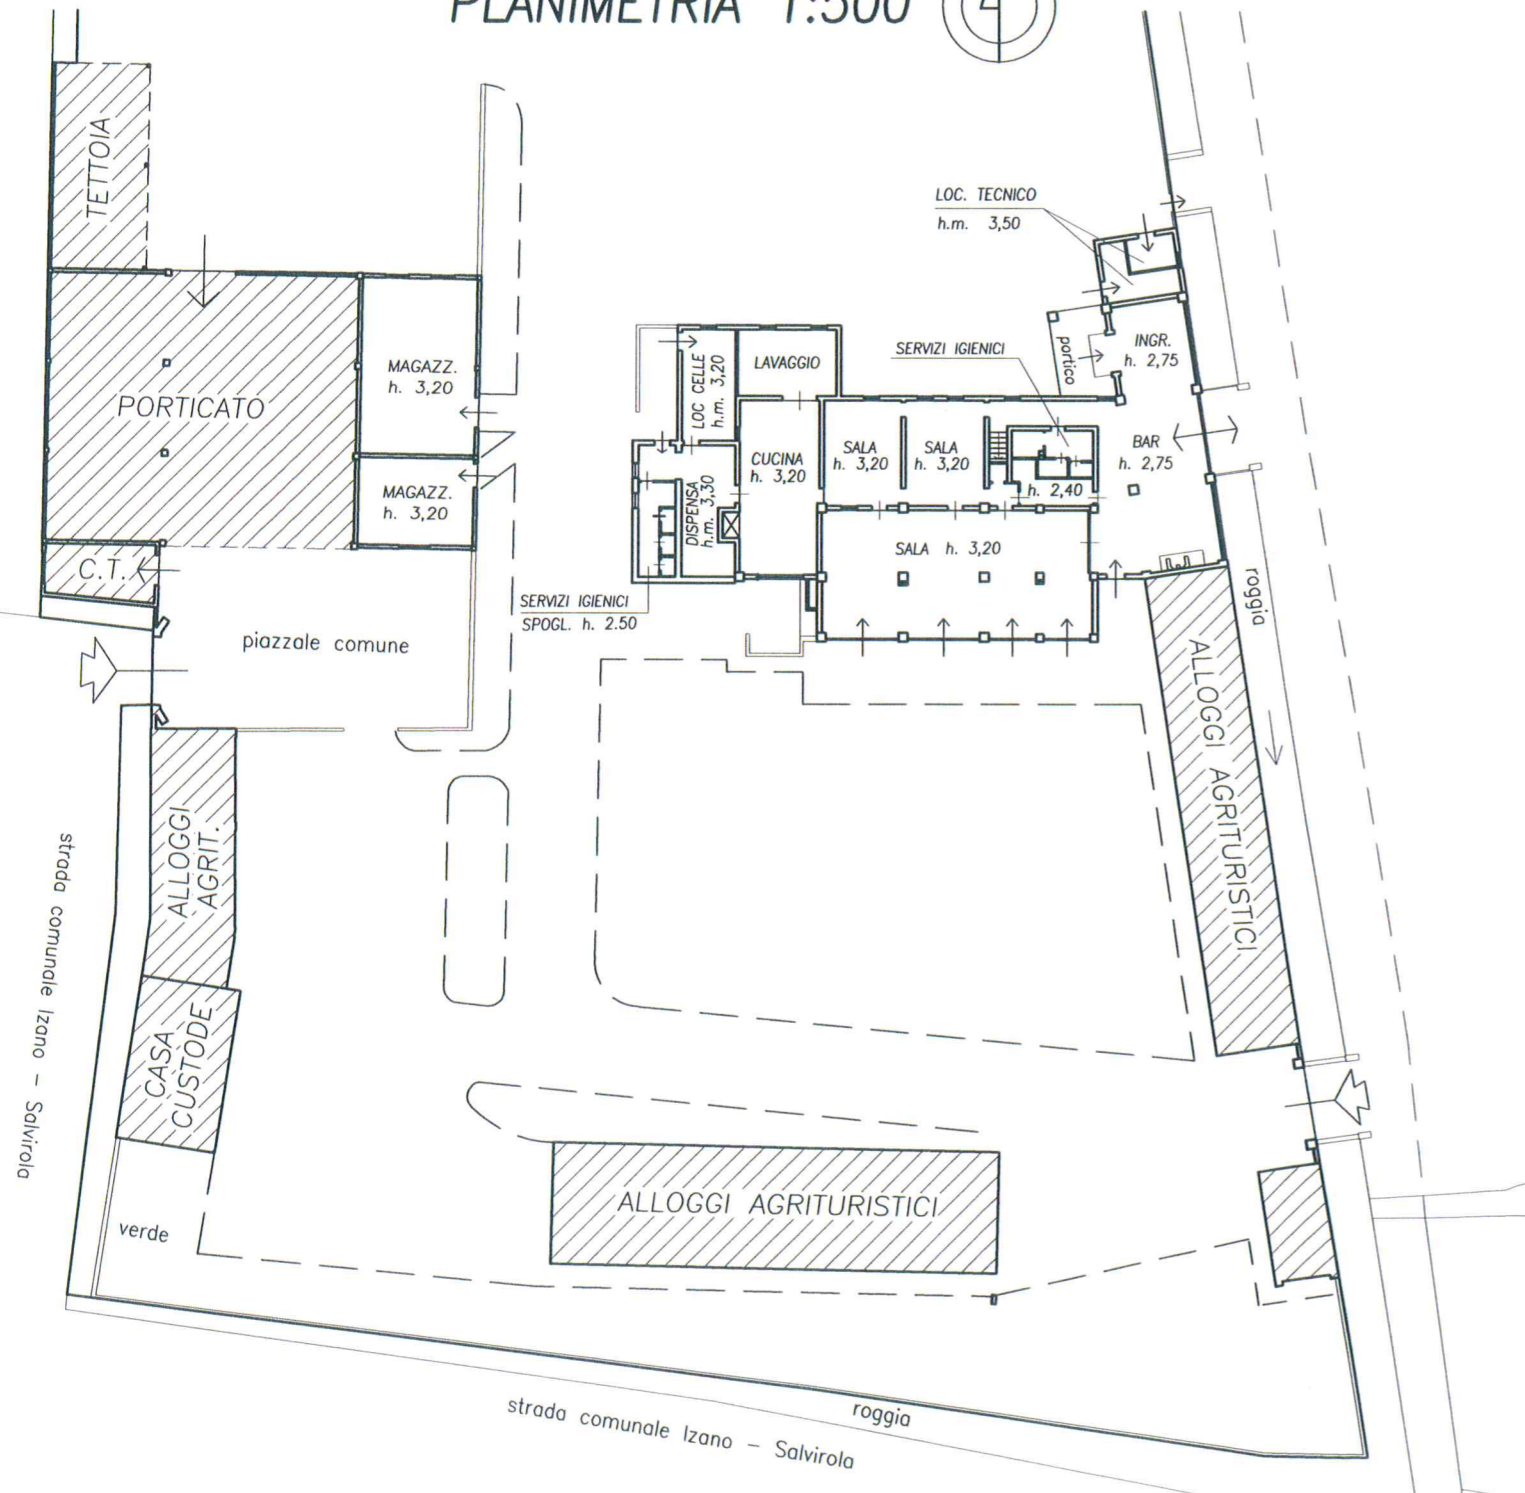

LOCALE IN OGGETTO

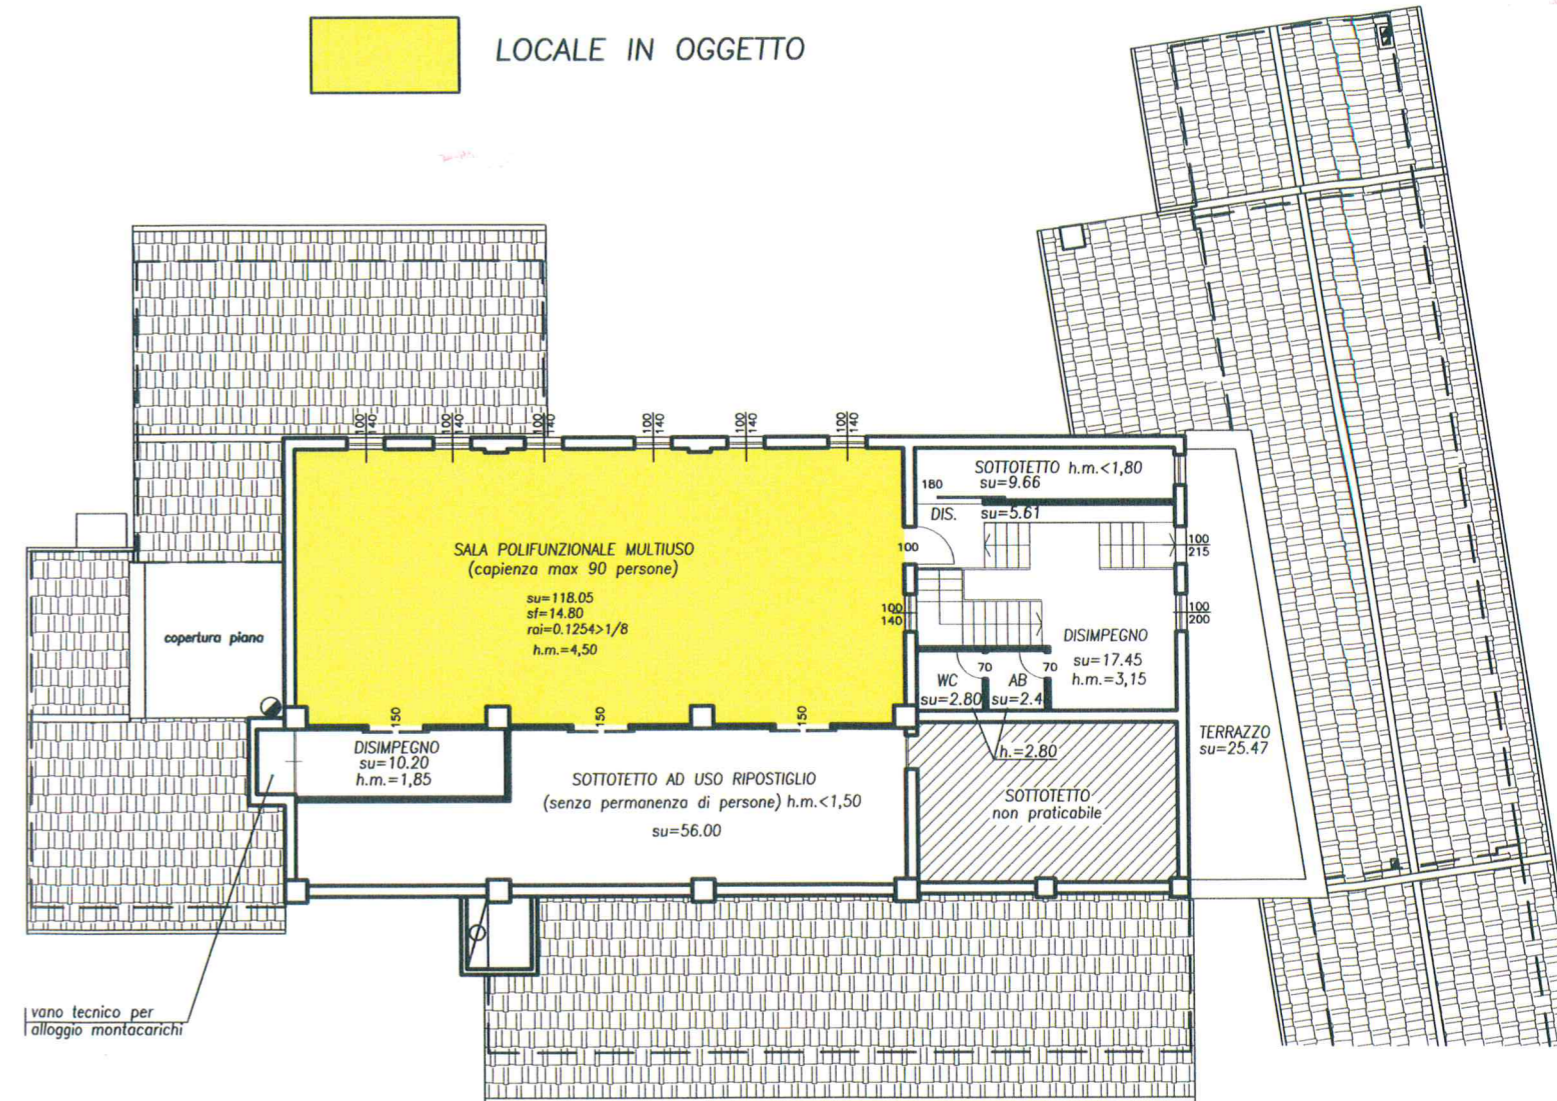

Catasto Fabbricati