



# COMUNE DI PIANCASTAGNAIO


PROVINCIA DI SIENA

VARIANTE URBANISTICA ART. 35 L.R. 65/2004  
CON CONTESTUALE RICHIESTA DI PERMESSO A COSTRUIRE  
REALIZZAZIONE PICCOLA PISCINA E AMPLIAMENTO ANNESSO  
NELL'AREA DI PERTINENZA DEL CONVENTO SAN BARTOLOMEO

committente convento san bartolomeo - residenza d'epoca di marianna ricci barbini viale giuseppe vespa 368 53025 piancastagnaio	responsabile dell'area tecnica
progettista architettonico arch. anna maria tomas carbonell via esassetta 48 53021 abbadia san salvatore	progettista strutturale ing. marco romani via esassetta 48 53021 abbadia san salvatore
direttore dei lavori arch. anna maria tomas carbonell via esassetta 48 53021 abbadia san salvatore	coordinatore per la sicurezza in fase di progettazione/esecuzione arch. anna maria tomas carbonell via esassetta 48 53021 abbadia san salvatore

ELABORATO: calcolo volume scavi

fase <b>P.E.</b>	scala 1:100	nome file	cart destinazione	15/06/2021	n°elaborato <b>A07</b>
---------------------	----------------	-----------	-------------------	------------	---------------------------

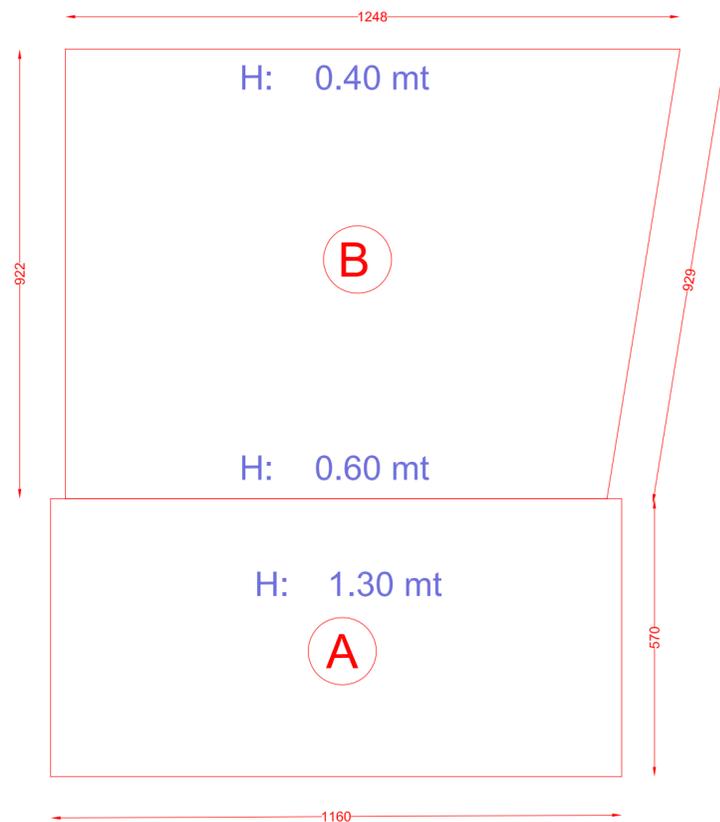

	SUP. mq	H. ml	VOL. mc
<b>A</b>	66.00	1.30	85.80
<b>B</b>	108.00	0.50	54.00
<b>C</b>	17.25	0.30	5.18
	<b>totale</b>		<b>144.98</b>

