



PIANO OPERATIVO

L.R. 10 novembre 2014, n. 65

Sindaco
Luigi Veggiotti
Assessore all'Urbanistica
Franco Capocchi
Responsabile del procedimento
Laura Freschi
Garante dell'informazione e della partecipazione
Federico Lorenzoni

Progetto a procedura di VAS
Fabrizio Milesi

Collaborazione al progetto
Tommaso Di Pietro

Geologia
Arianna Capotorti - Geosol S.r.l.

Archaeologia
Luca Passalacqua

AREE BOSCADE VINCOLATE di cui all'art.142, c.1, lett. g) del Codice

Novembre 2022 - scala 1:2.000

AREE BOSCADE VINCOLATE di cui all'art.142, c.1, lett. g) del Codice

Proposta di rettifica delle perimetrazioni
riportate nel PIT-PPR

Aree aggiunte


-  Aree risultate assimilabili a bosco ai sensi della L.R. 39/2000
-  Modifiche dovute a trasposizione su base cartografica di maggior dettaglio

Aree deperimate

-  Aree boscate isolate con superficie inferiore a mq 2.000
-  Aree non classificabili come bosco ai sensi dell'art. 3, c. 5, lett. a) della L.R. 39/2000
-  Aree risultate prive di copertura forestale
-  Modifiche dovute a trasposizione su base cartografica di maggior dettaglio

 Aree invariate

 Limite del Territorio urbanizzato

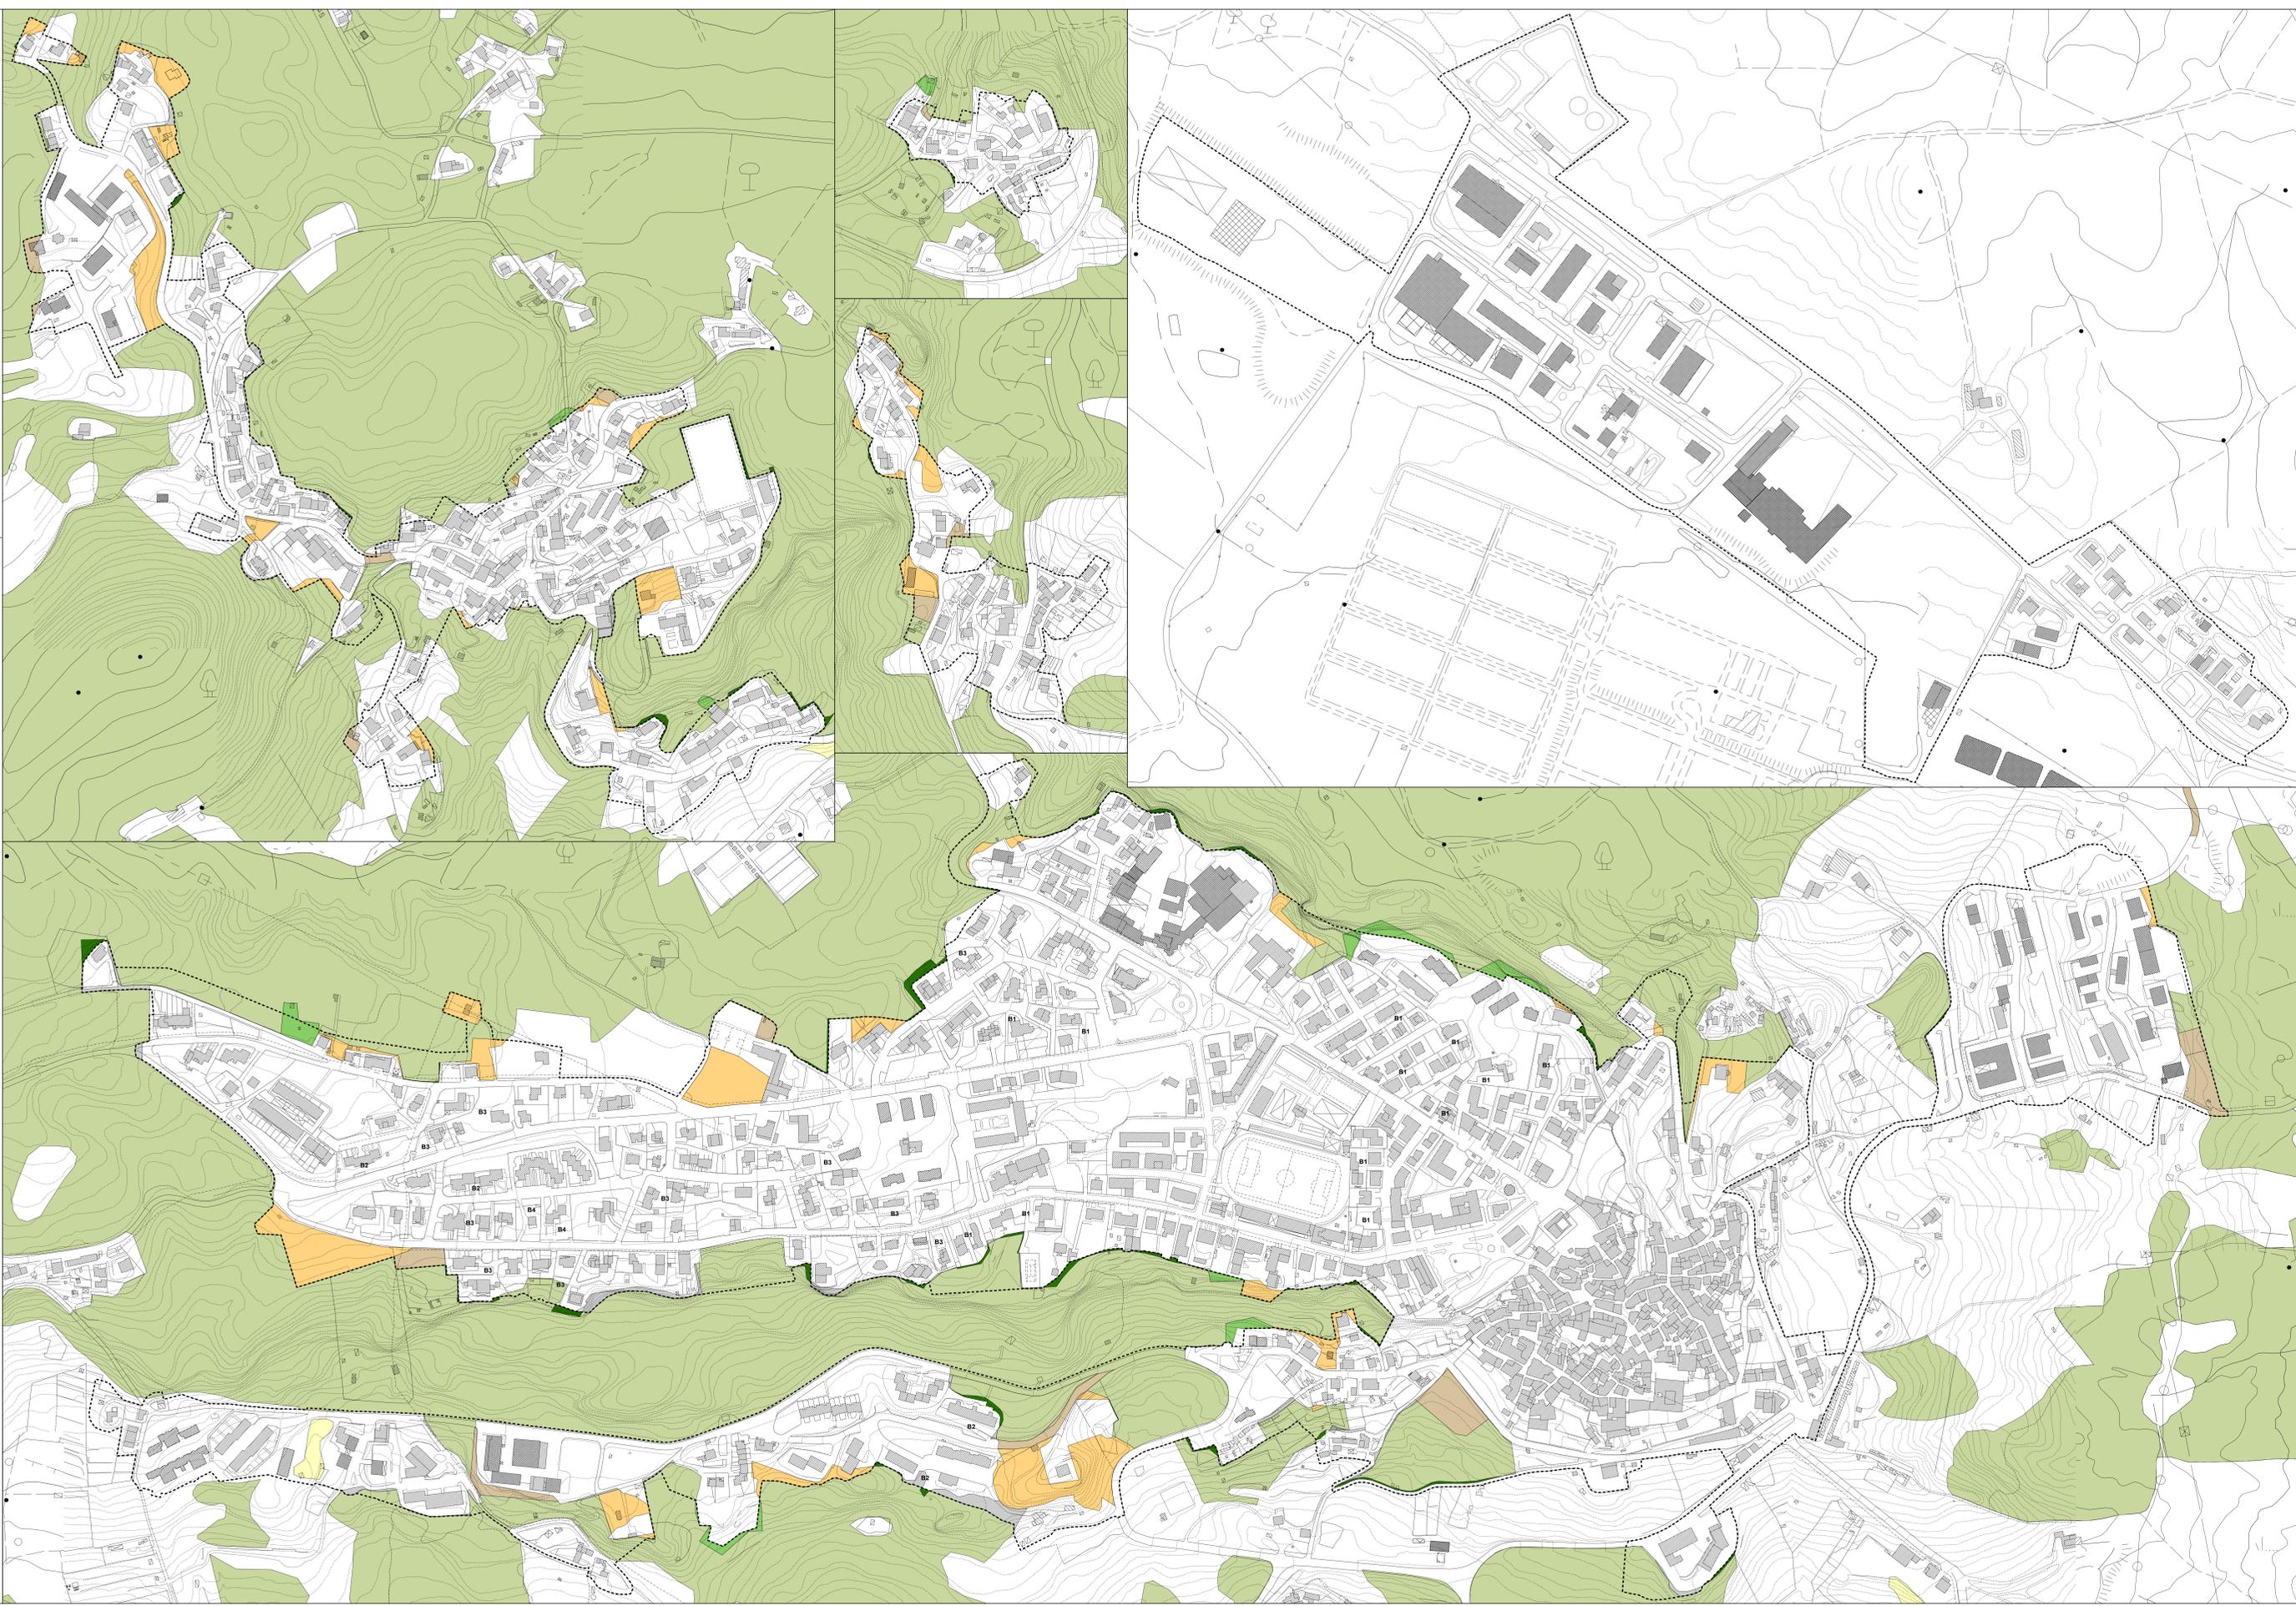

PO
B1
LEGENDA