

ARCHITETTURA
36
ART CREATOR

architetto
ANDREA FLORI
ARCH. ANNA MARIA T. CARBONELL
TEL. 0577 774179 - 0577 774179
WWW.STUDIO36.ORG

COMUNE DI PIANCASTAGNAIO
PROVINCIA DI SIENA

VARIANTE URBANISTICA ART. 35 L.R. 65/2004
CON CONTESTUALE RICHIESTA DI PERMESSO A COSTRUIRE
REALIZZAZIONE PICCOLA PISCINA E AMPLIAMENTO ANNESSO
NELL'AREA DI PERTINENZA DEL CONVENTO SAN BARTOLOMEO

committente
convento san bartolomeo - residenza d'epoca di mariana rici bartini
via garibaldi, 306
53025 piancastagnaiolo

responsabile dell'area tecnica

progettista architettonico
arch. anna maria tomas carbonell
via essera 48
53025 san salvadore

progettista strutturale
ing. marco romani
via essera 48
53025 san salvadore


direttore dei lavori
arch. anna maria tomas carbonell
via essera 48
53025 san salvadore

coordinatore per la sicurezza
in fase di progettazione/esecuzione
arch. anna maria tomas carbonell
via essera 48
53025 san salvadore


ELABORATO: stato attuale intera struttura

fase **P.E.** scala 1:200 nome file cart destinazione **15/06/2021** n°elaborato **A02**

STATO ATTUALE PIANO TERRA
scala 1:200

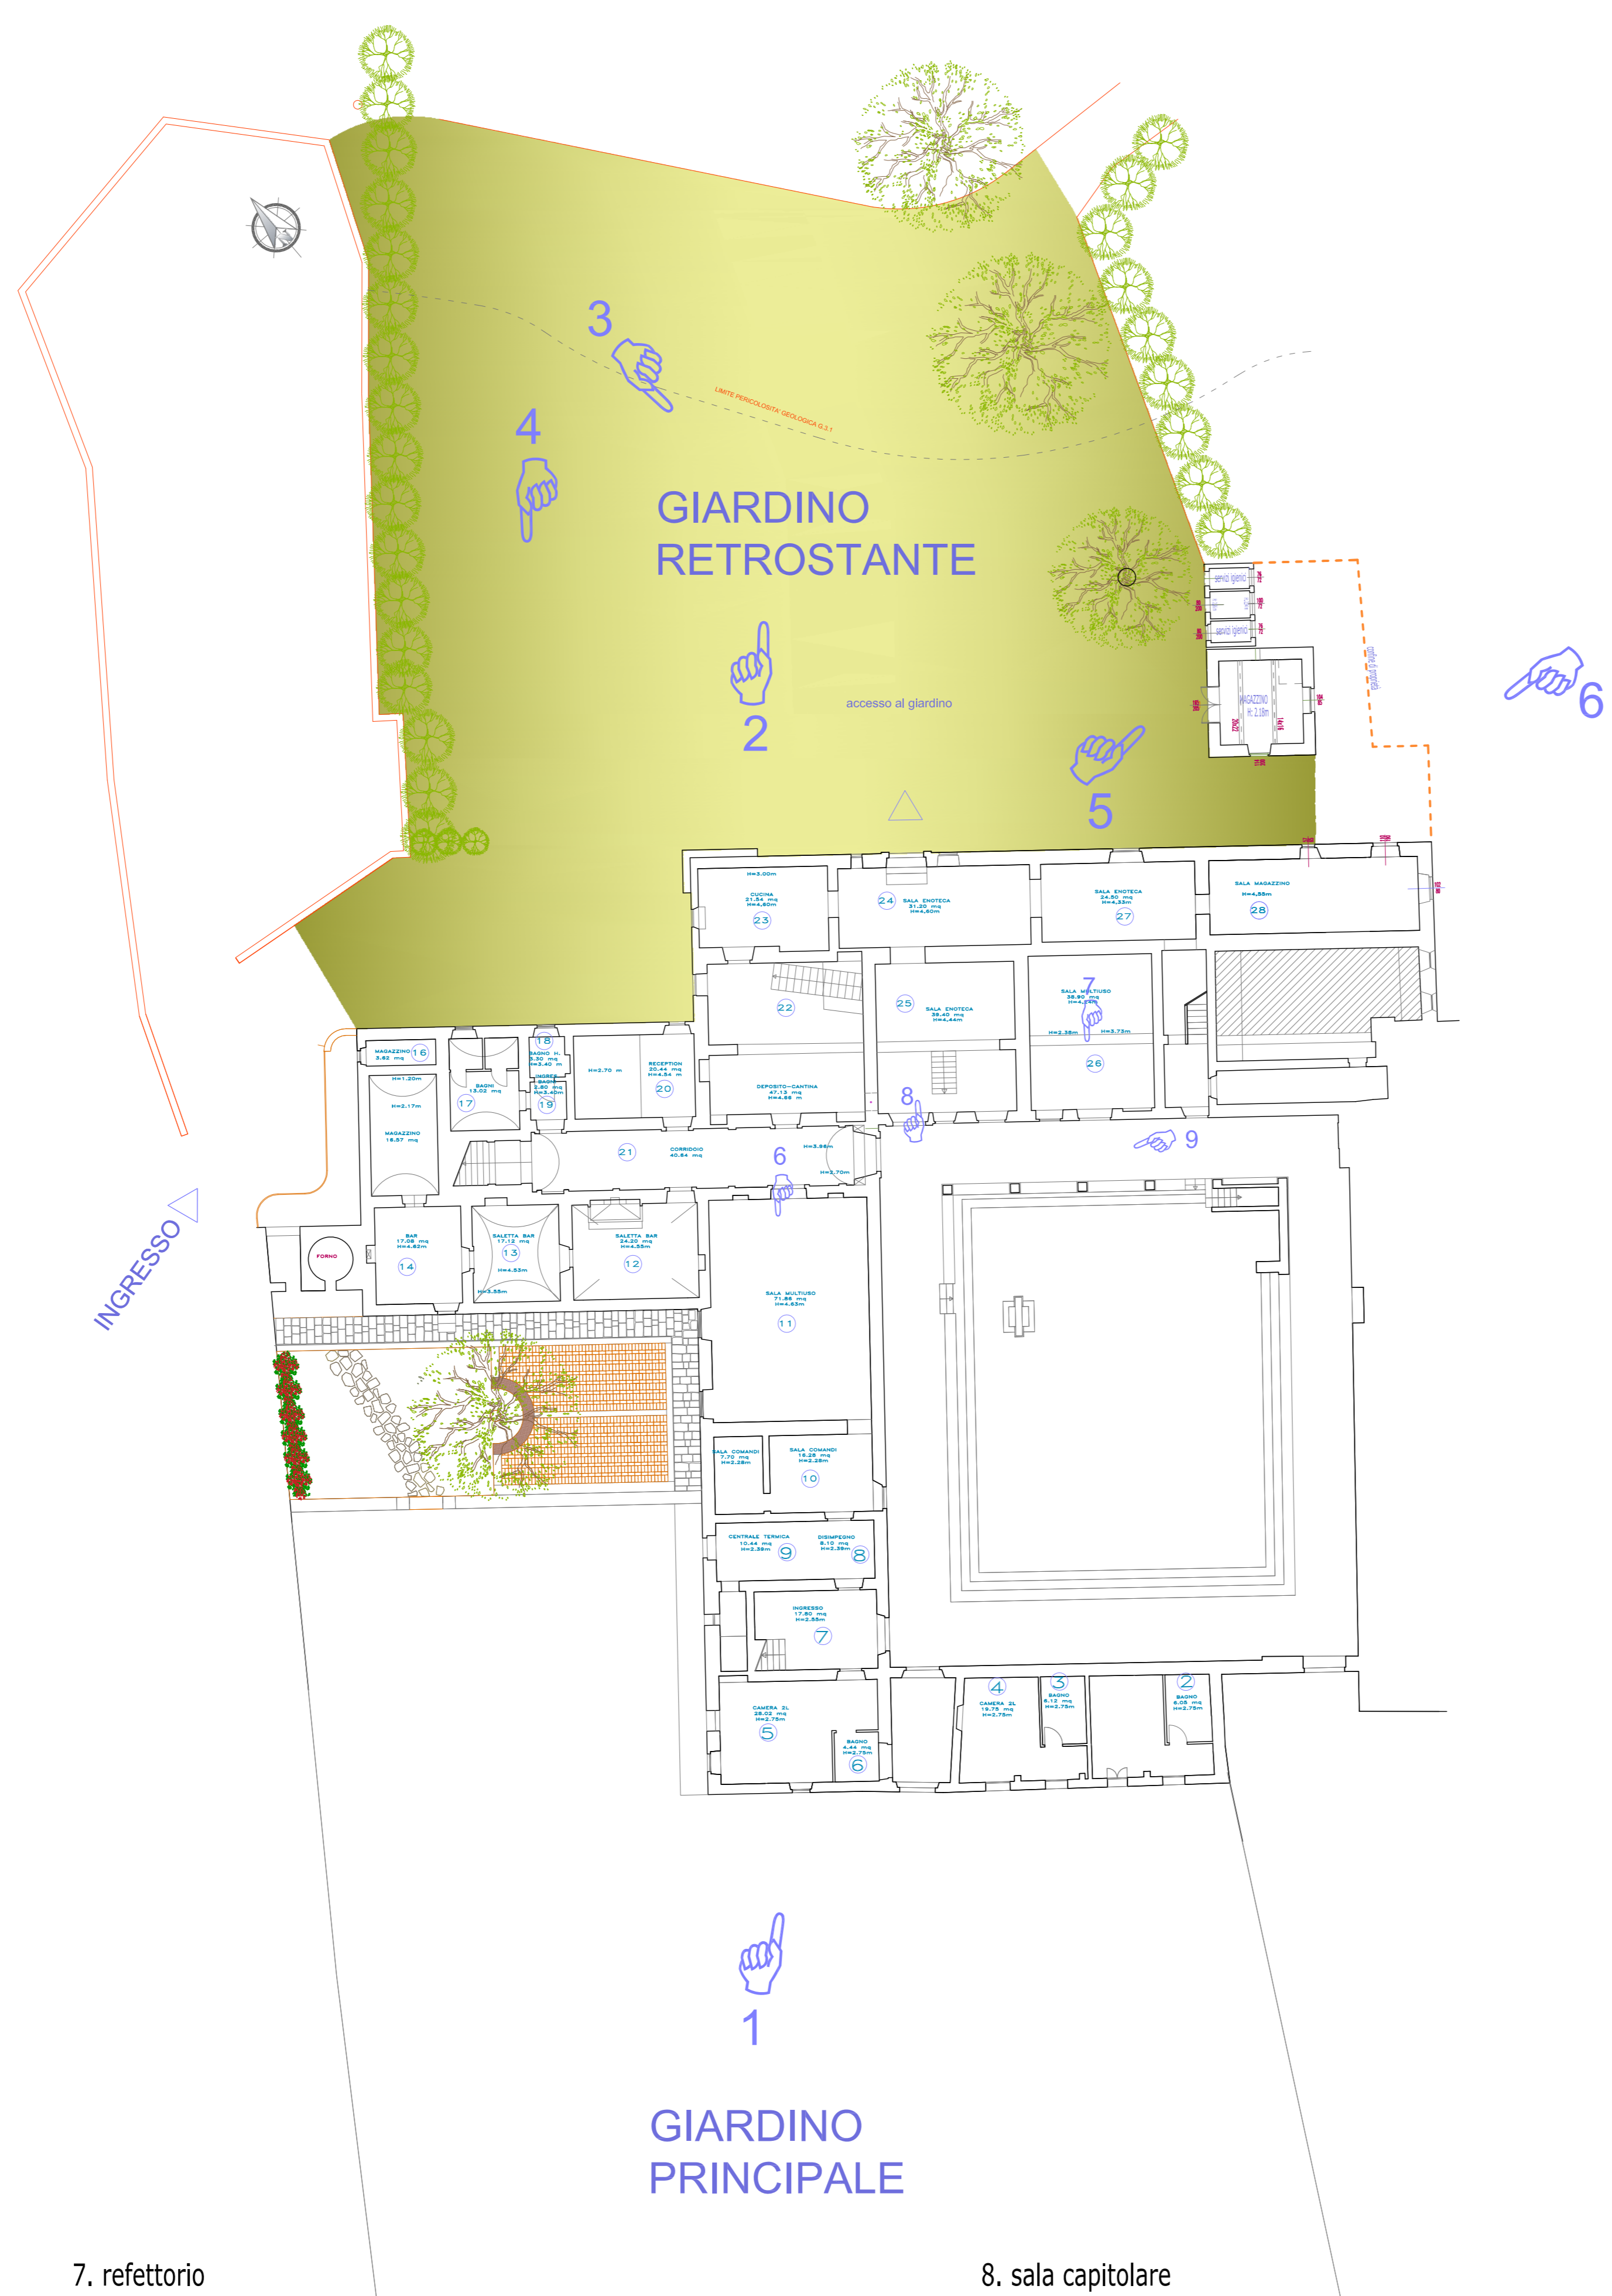

STATO ATTUALE PIANO SOFFITTA
scala 1:200

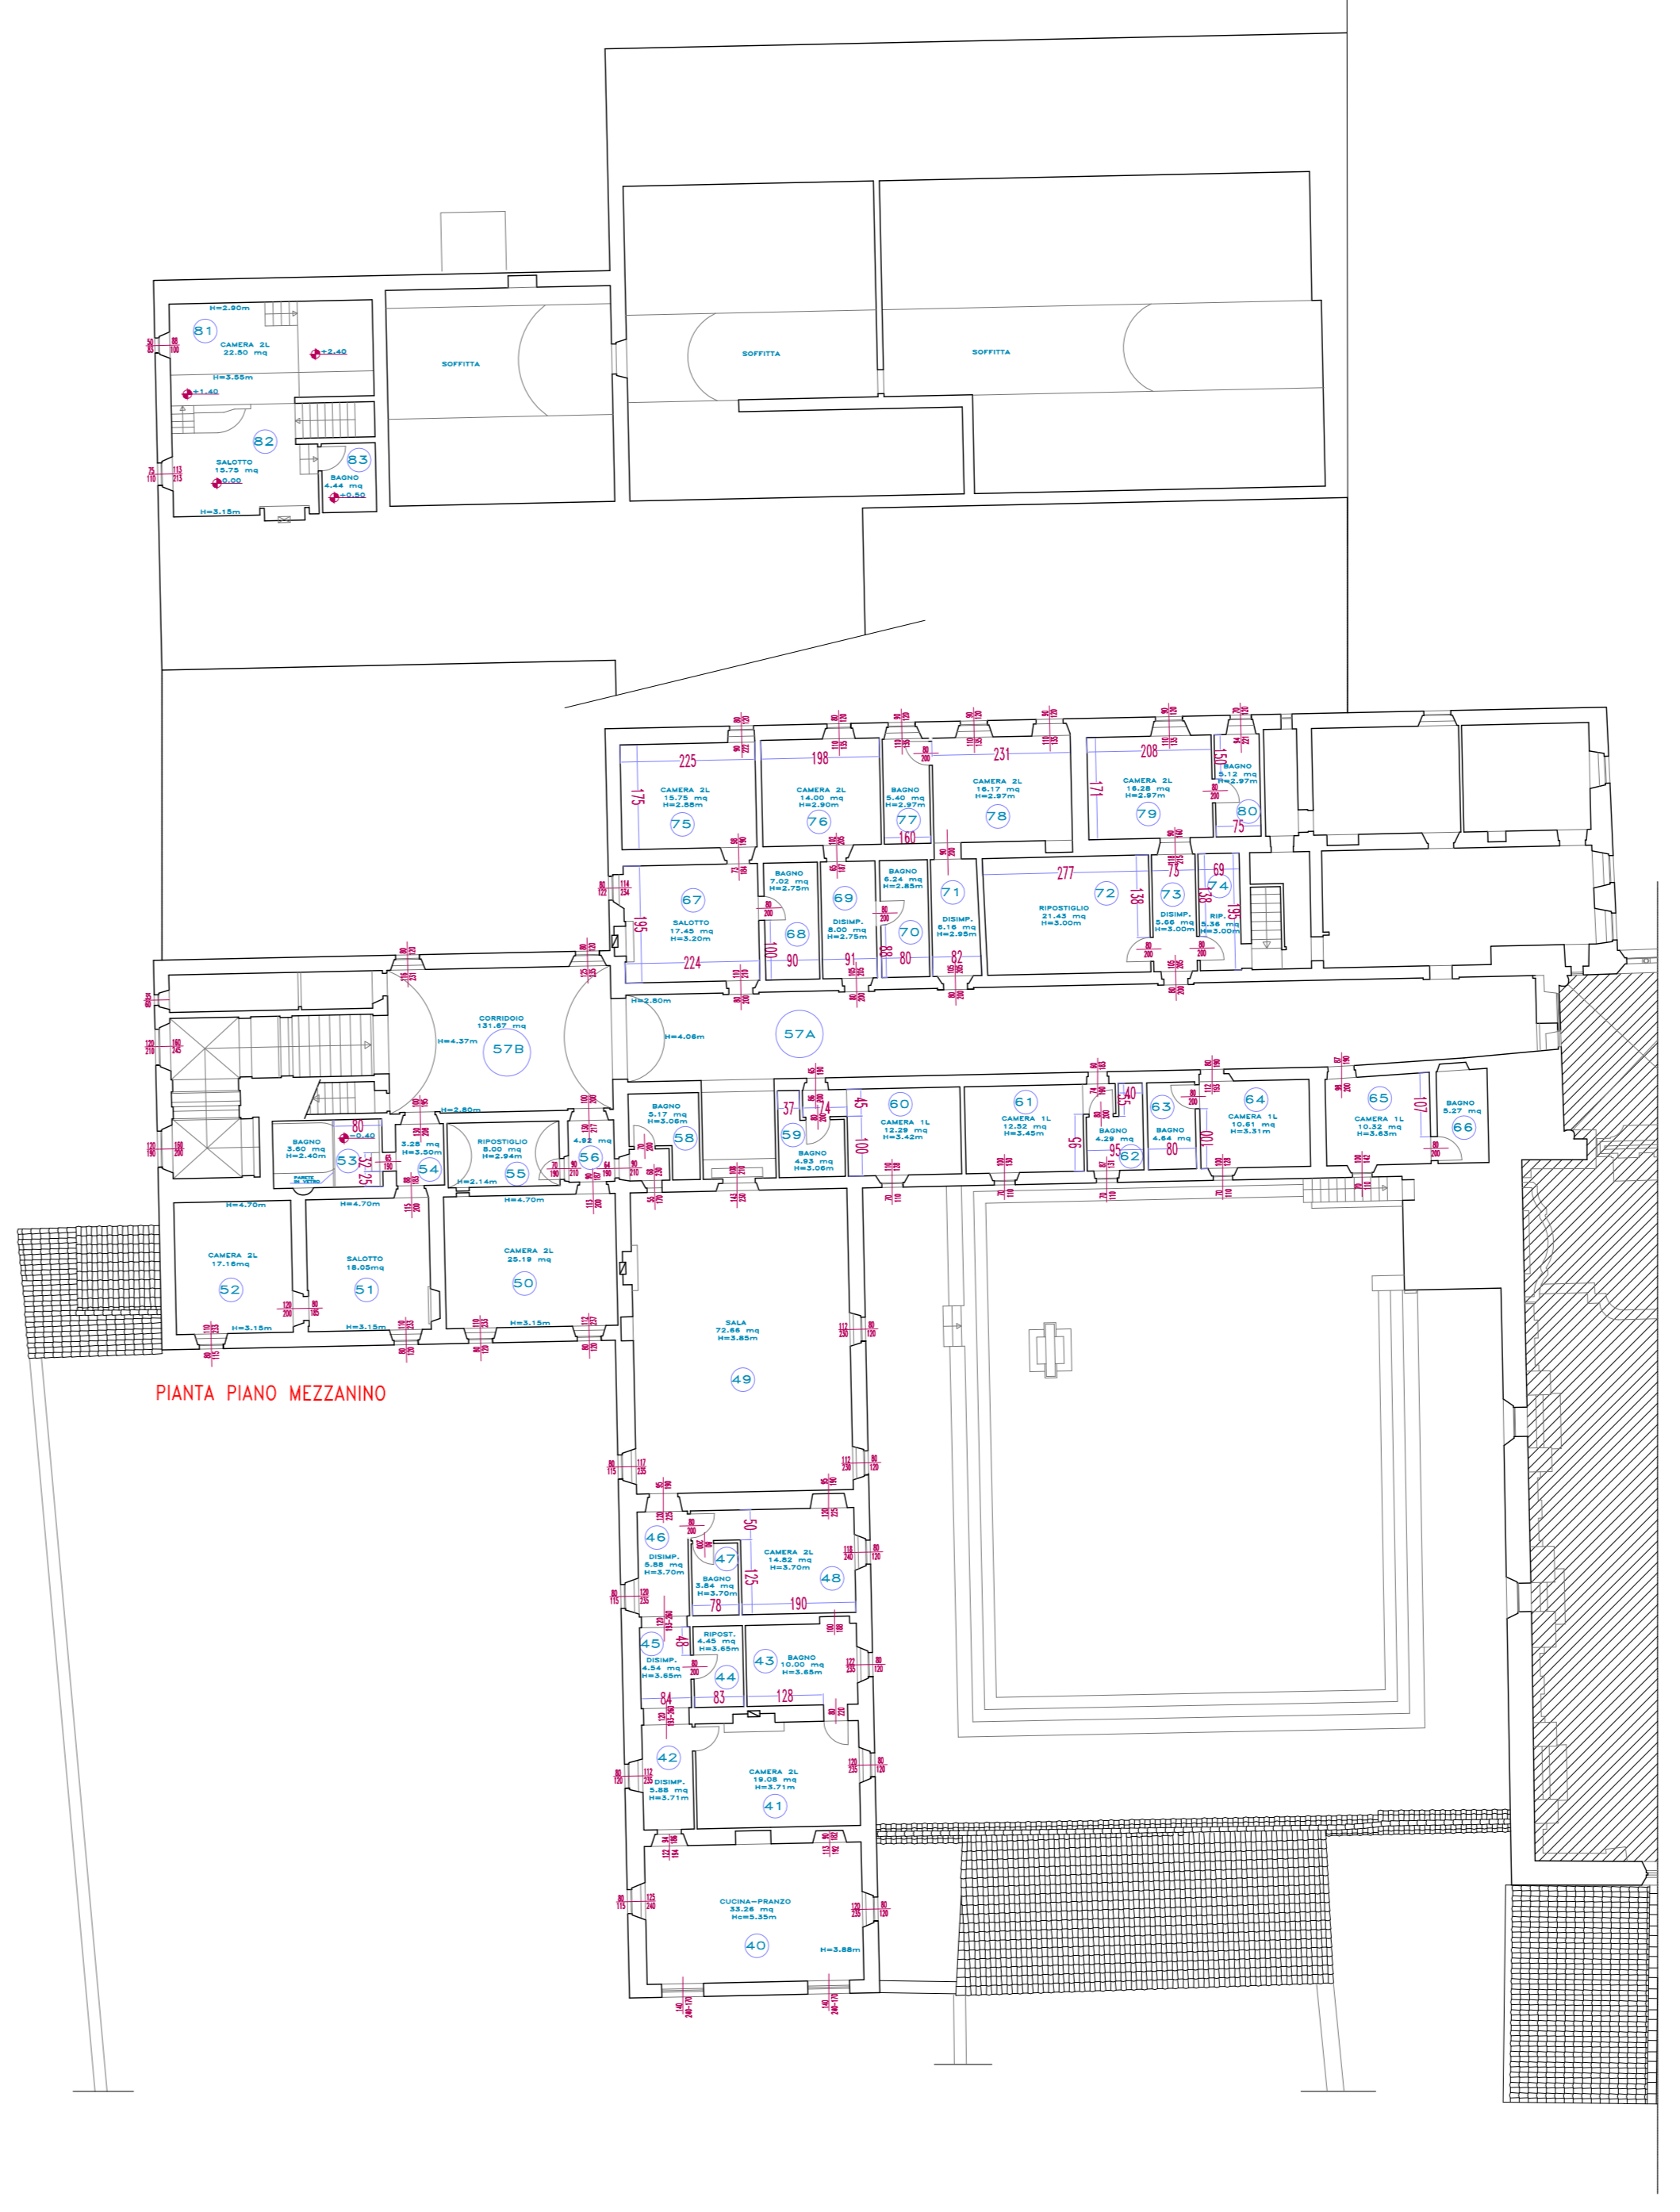

STATO ATTUALE PIANO PRIMO
scala 1:200

1. giardino principale



2. giardino posteriore veduta dal piano primo



3. lato nord convento dal giardino posteriore



7. refettorio



8. sala capitolare



9. sala dei santi



10. chiostro



4. lato nord convento dal giardino posteriore



5. veduta principale annessi



6. veduta posteriore annessi

