



COMUNE DI PIANCASTAGNAIO
 PROVINCIA DI SIENA

VARIANTE URBANISTICA ART. 35 L.R. 65/2004
 CON CONTESTUALE RICHIESTA DI PERMESSO A COSTRUIRE
 REALIZZAZIONE PICCOLA PISCINA E AMPLIAMENTO ANNESSO
 NELL'AREA DI PERTINENZA DEL CONVENTO SAN BARTOLOMEO

responsabile dell'area tecnica convento san bartolomeo - residenza d'epoca di mariana ricci barbini via garibaldi 38 53021 piancastagnaio		
progettista architettonico arch. anna maria tomas carbonell via essate 48 53021 essate san salatore	progettista strutturale ing. marco romani via essate 48 53021 essate san salatore	
direttore dei lavori arch. anna maria tomas carbonell via essate 48 53021 essate san salatore	coordinatore per la sicurezza in fase di progettazione/esecuzione arch. anna maria tomas carbonell via essate 48 53021 essate san salatore	


ELABORATO: stato sovrapposto

fase P.E.	scala 1:100	nome file	carta destinazione 15/06/2021	n°elaborato A06
---------------------	----------------	-----------	----------------------------------	---------------------------

 **DEMOLIZIONI**

 **RICOSTRUZIONI**

STATO MODIFICATO PIANO PRIMO
 scala 1:100

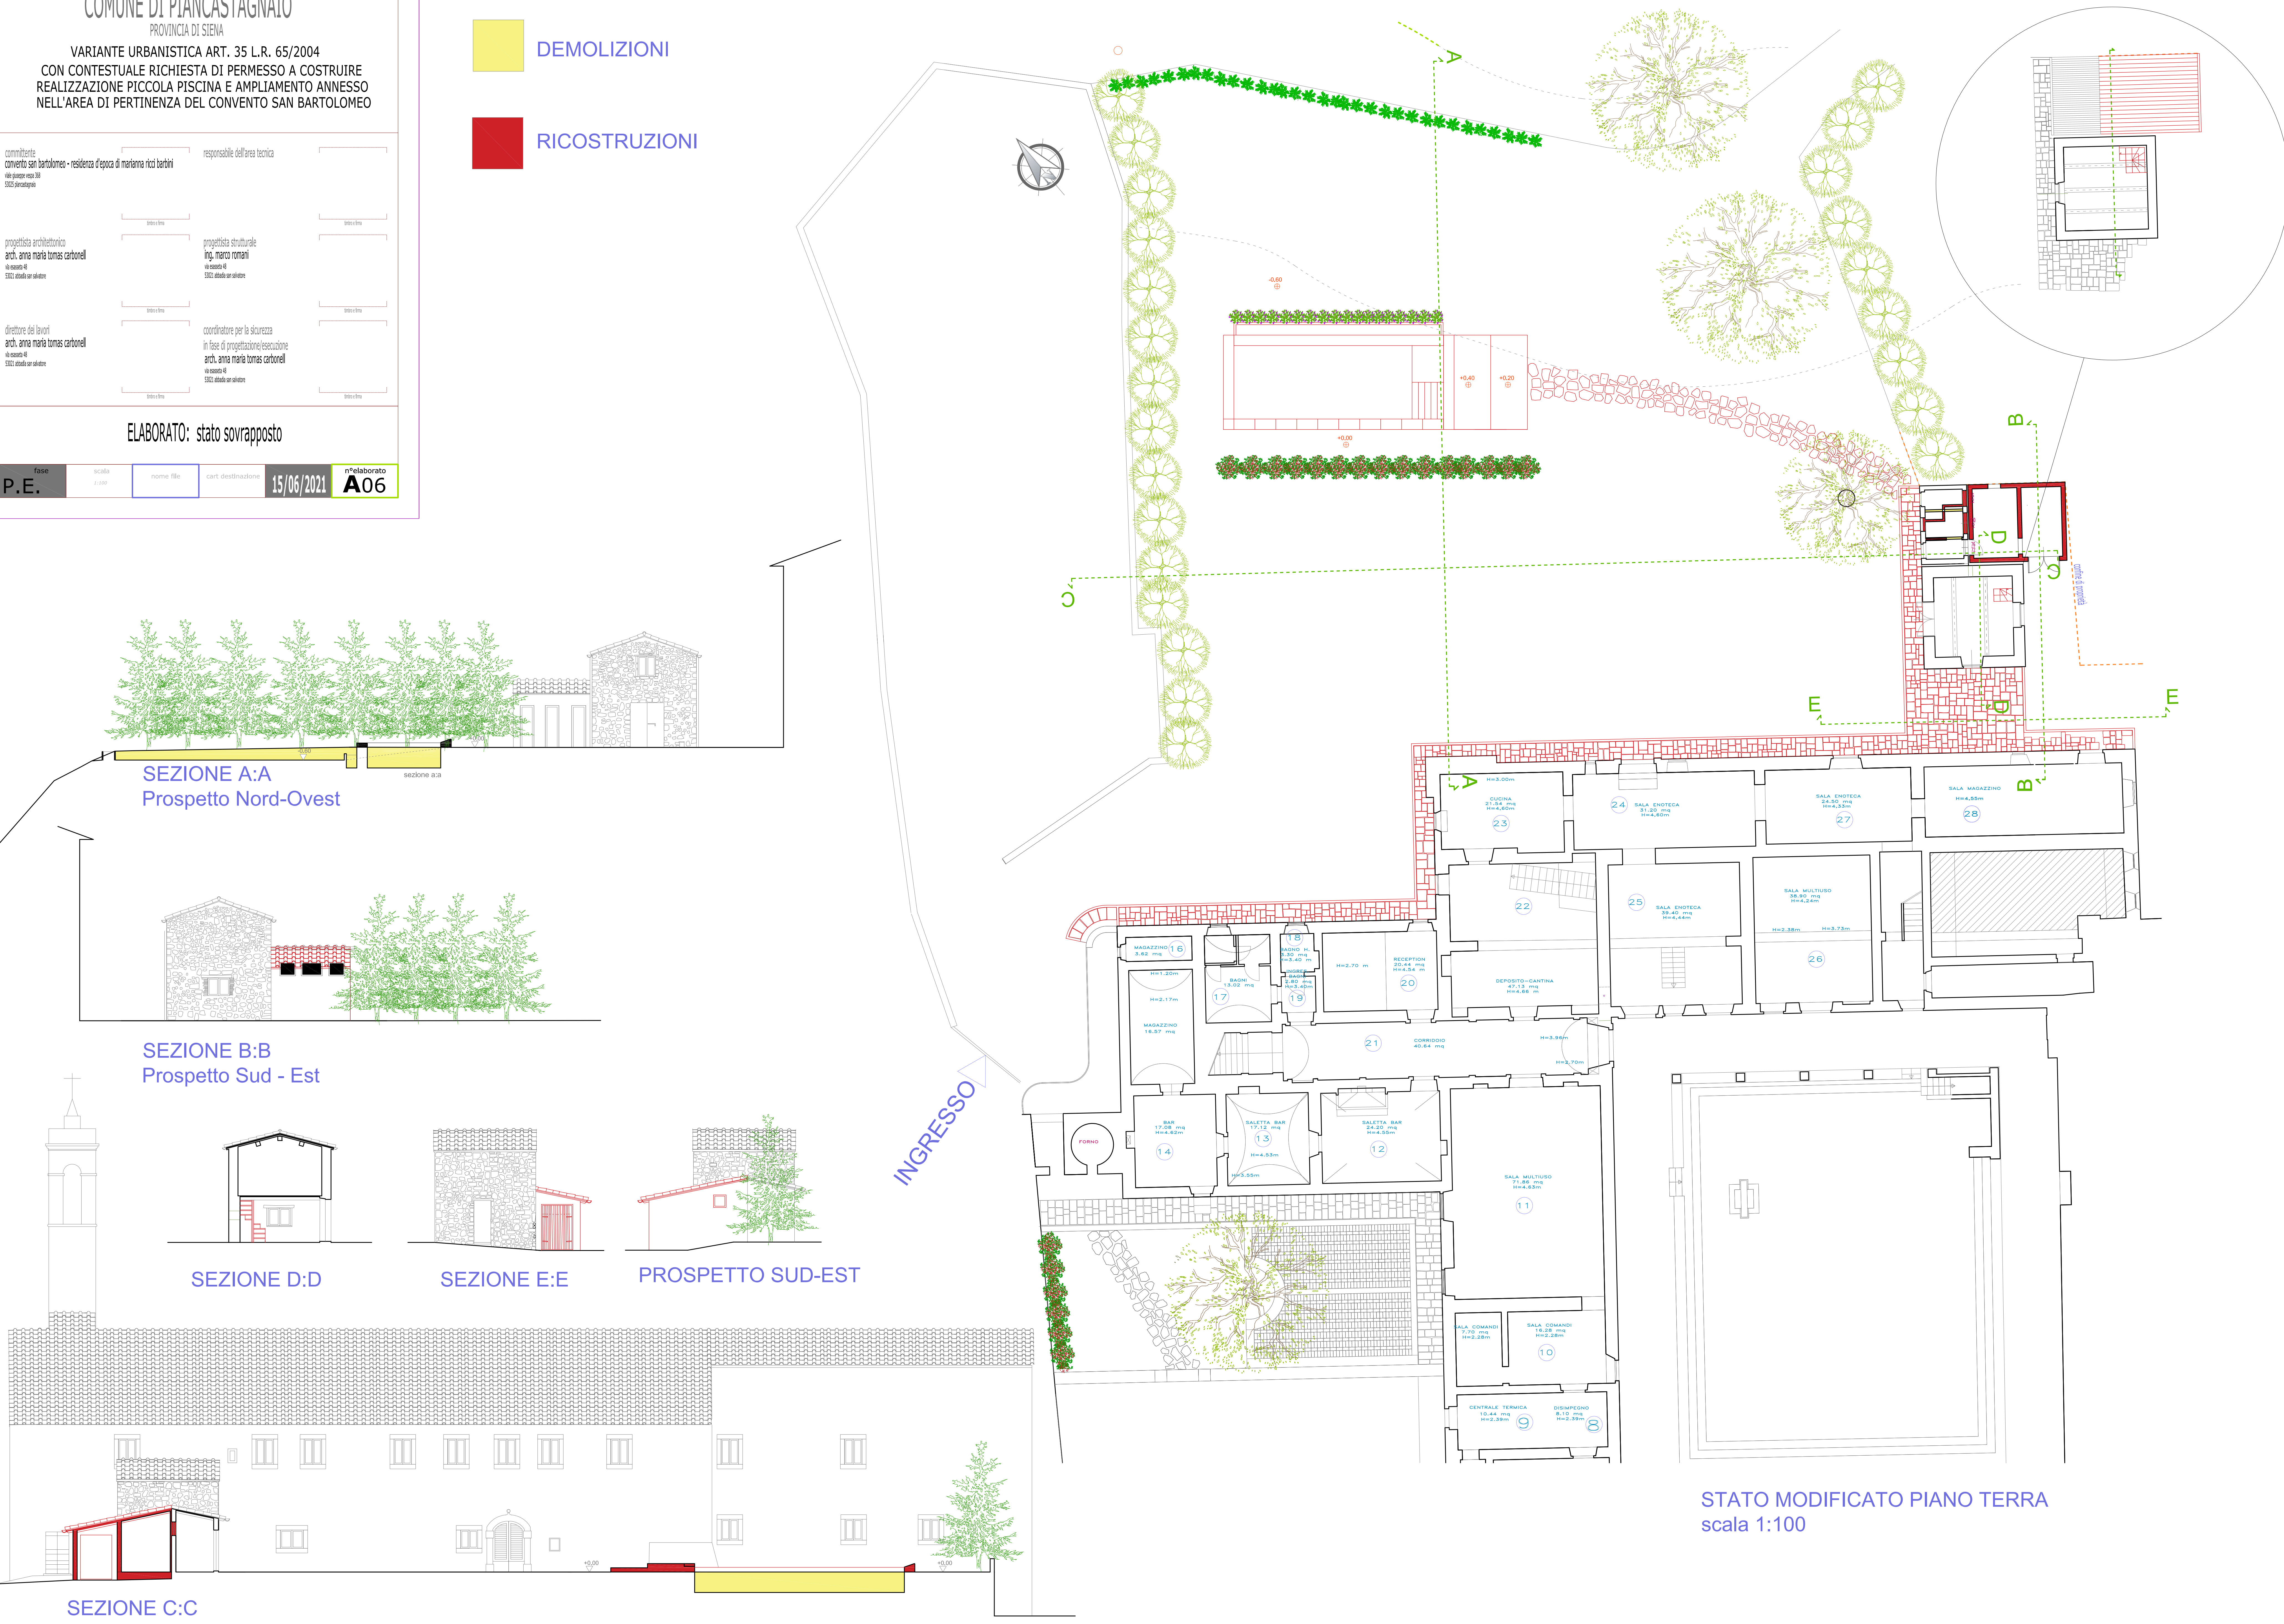

STATO MODIFICATO PIANO TERRA
 scala 1:100